





ALZADO CALLE VIRGEN DE LA CABEZA

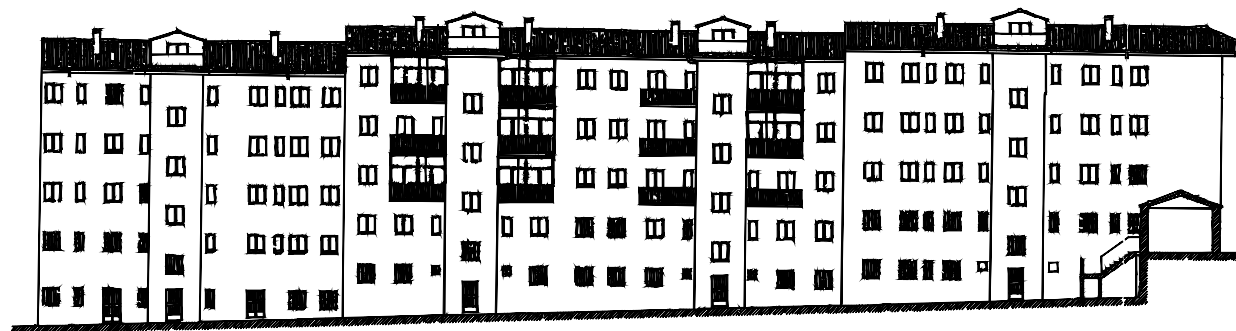


ALZADO A PATIO (CALLE PINTOR ZABALETA)

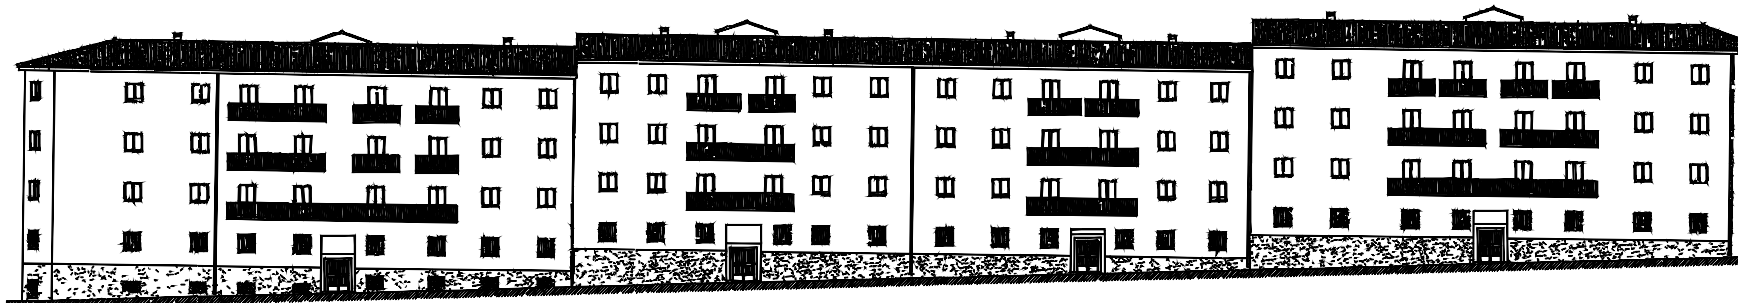


ALZADO CALLE UBEDA

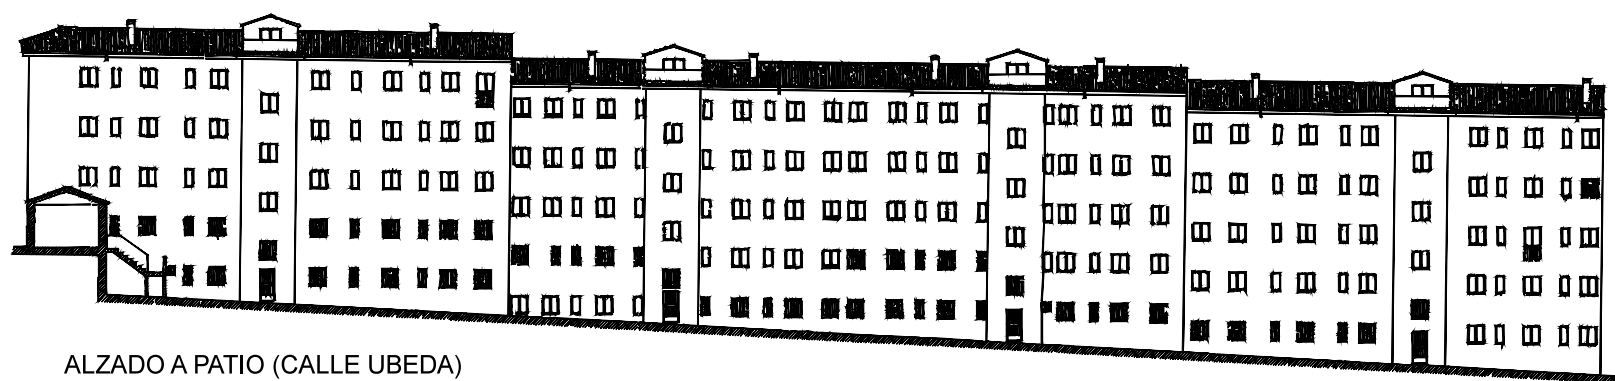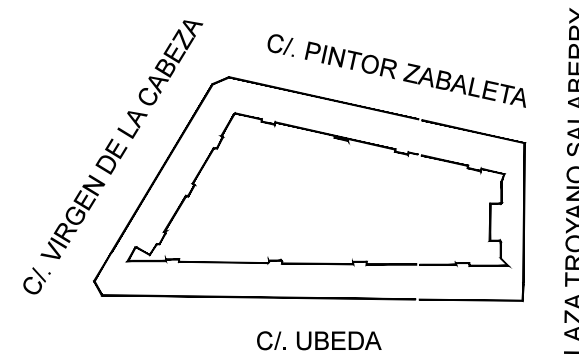


ALZADO A PATIO (CALLE UBEDA)

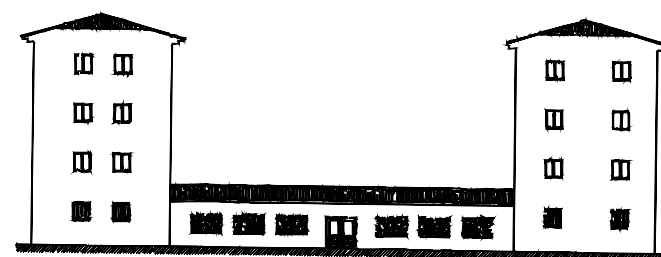

ALZADO A PLAZA TROYANO SALABERRY

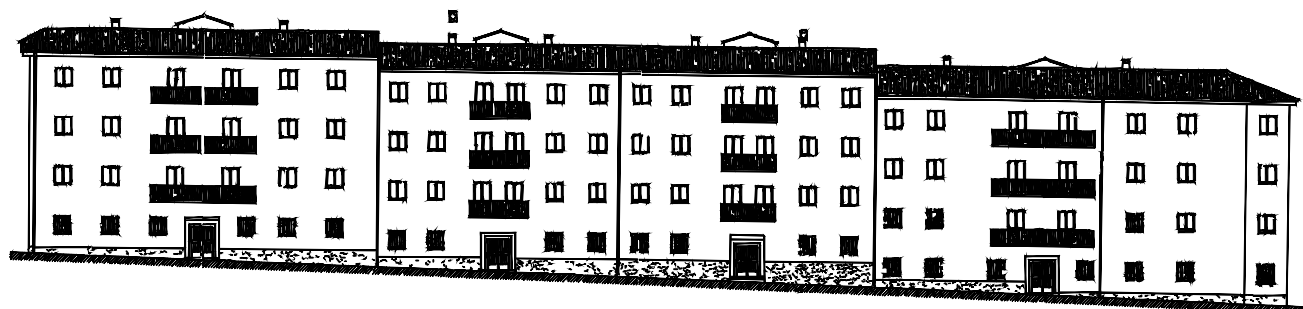


ALZADO A CALLE PINTOR ZABALETA

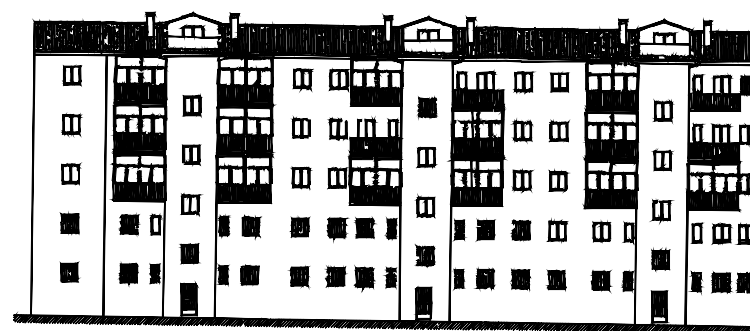


ALZADO A PATIO (CALLE VIRGEN DE LA CABEZA)

Proyecto de 88 Viviendas Protegidas para  
la Excmo. Diputación de Jaén  
Escala 1:100

8

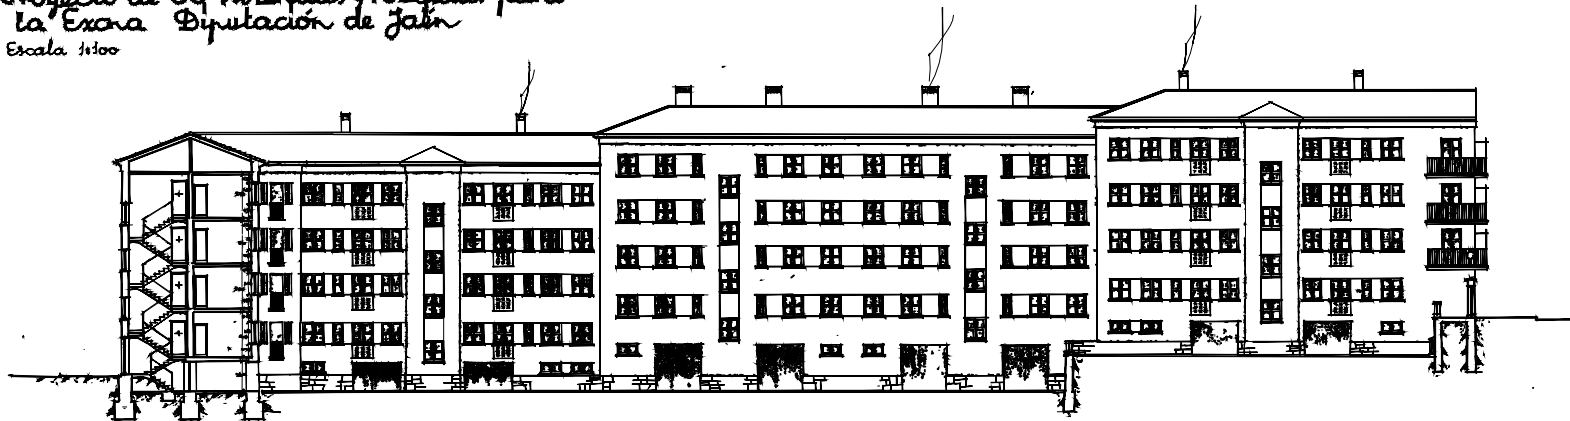


Sección A-B

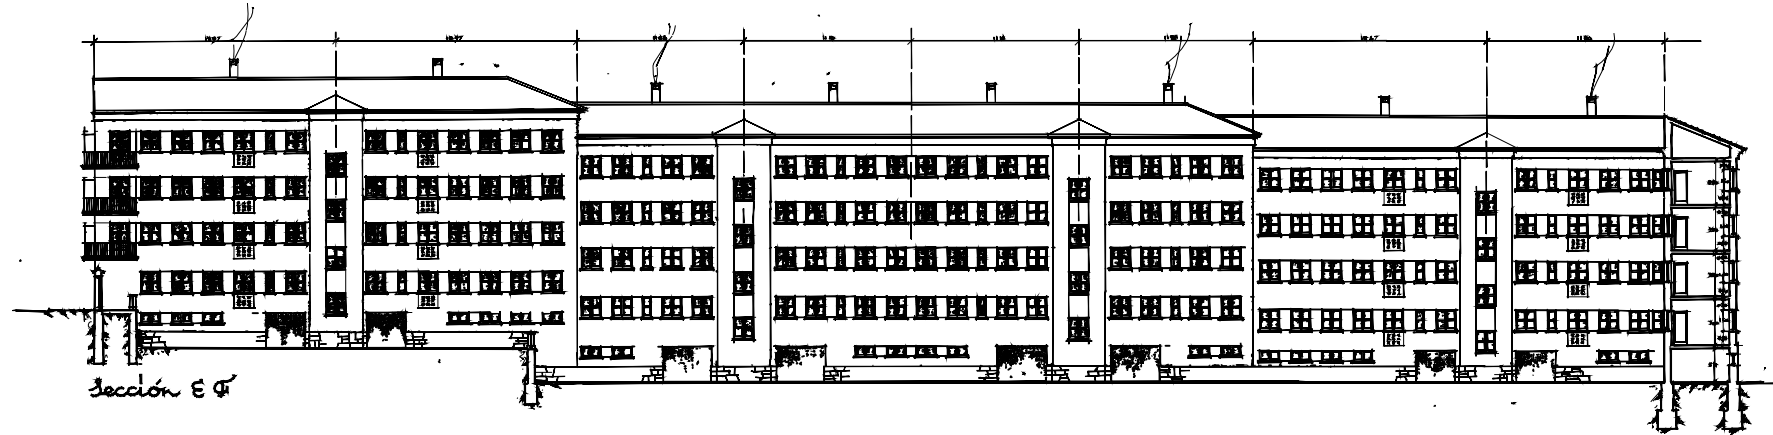


Sección E-F


Proyecto de 88 Viviendas Protegidas para  
la Excmo. Diputación de Jaén

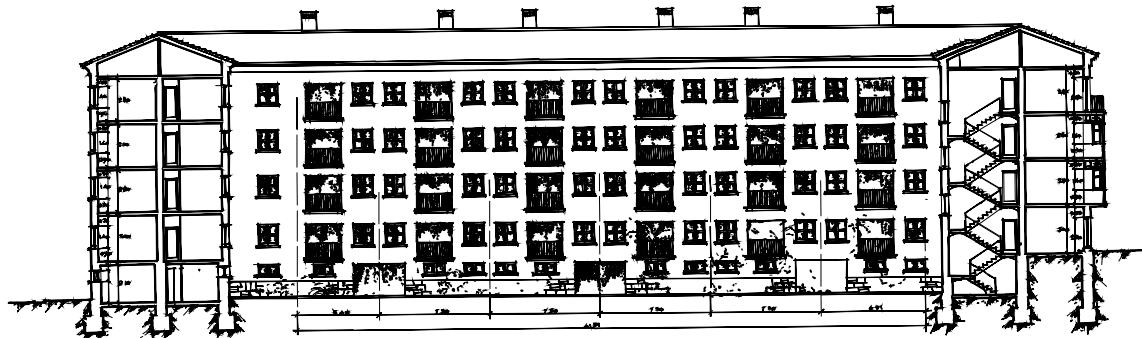

Sección E. S.  
Escala 1/100

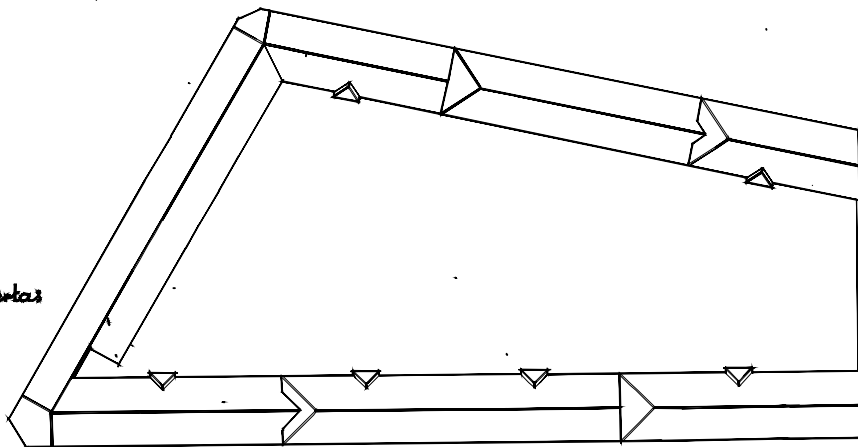



Planta de cubiertas  
Escala 1/200

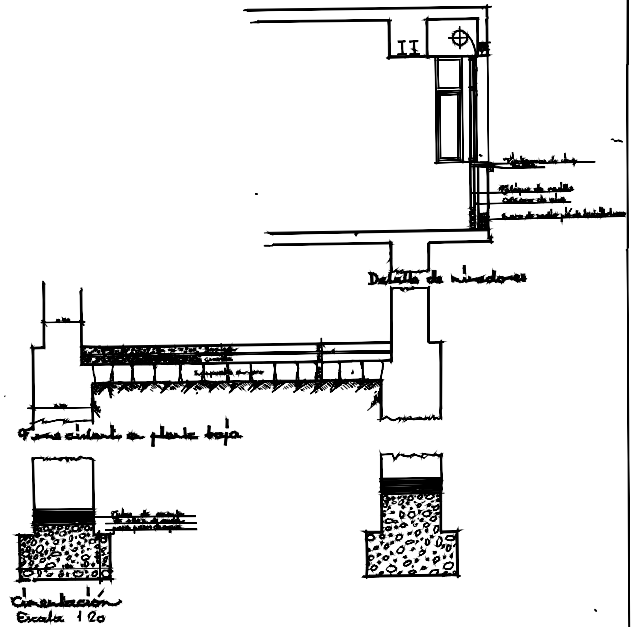


Proyecto de 88 Viviendas Protegidas para  
la Excmo. Diputación de Jaén  
Planta de viviendas  
Escala 1/100

3

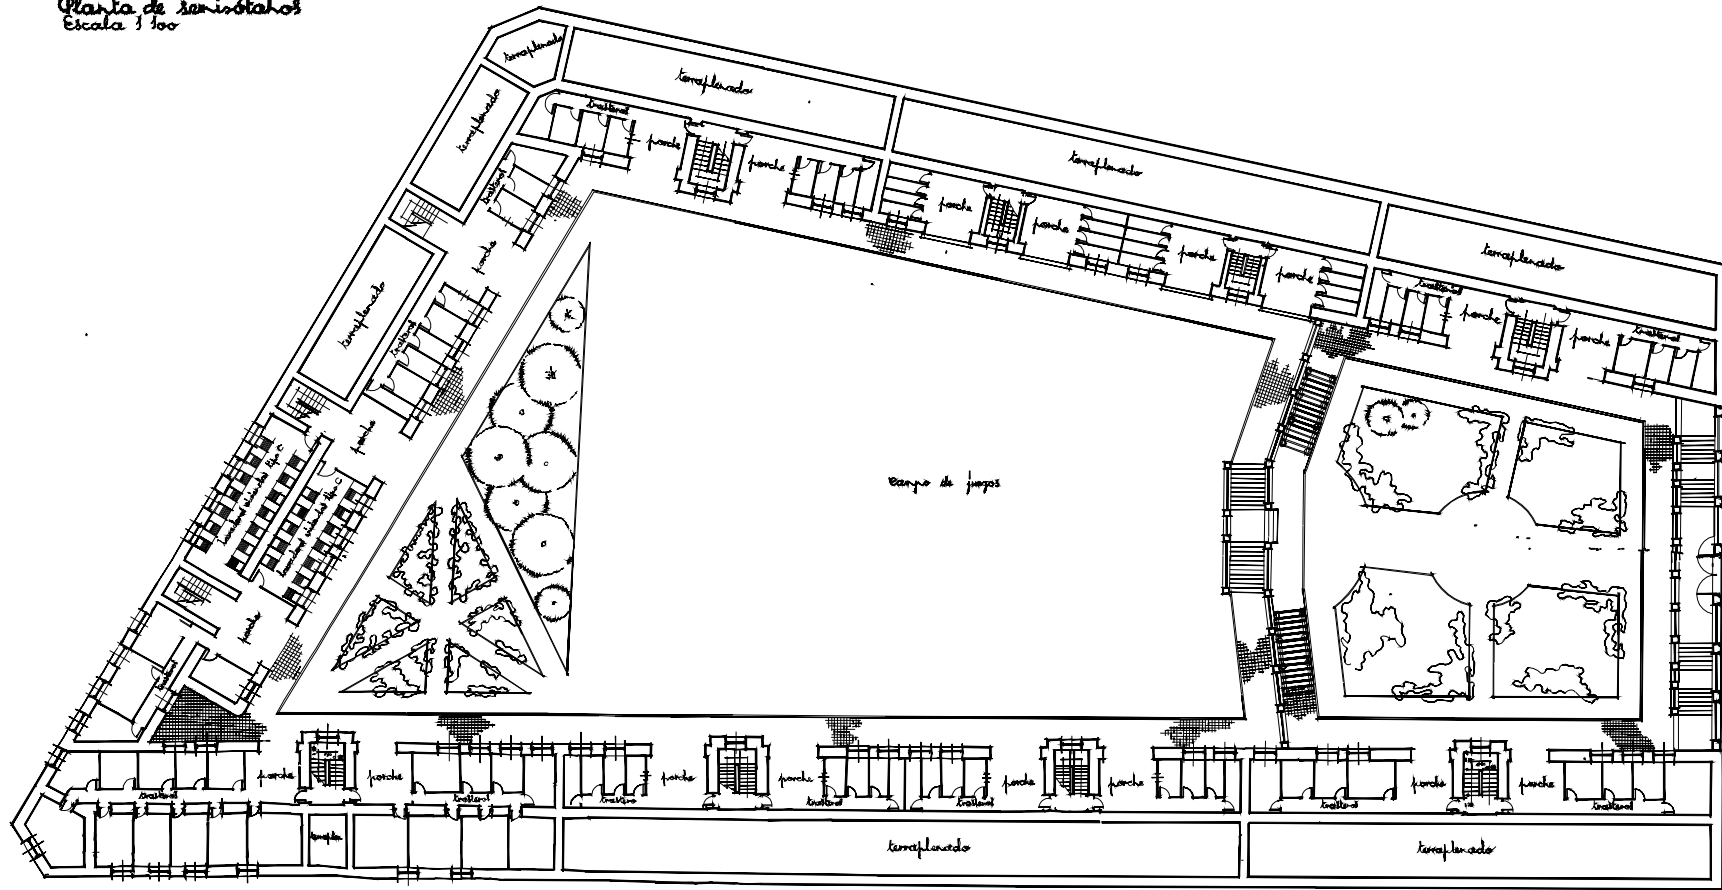

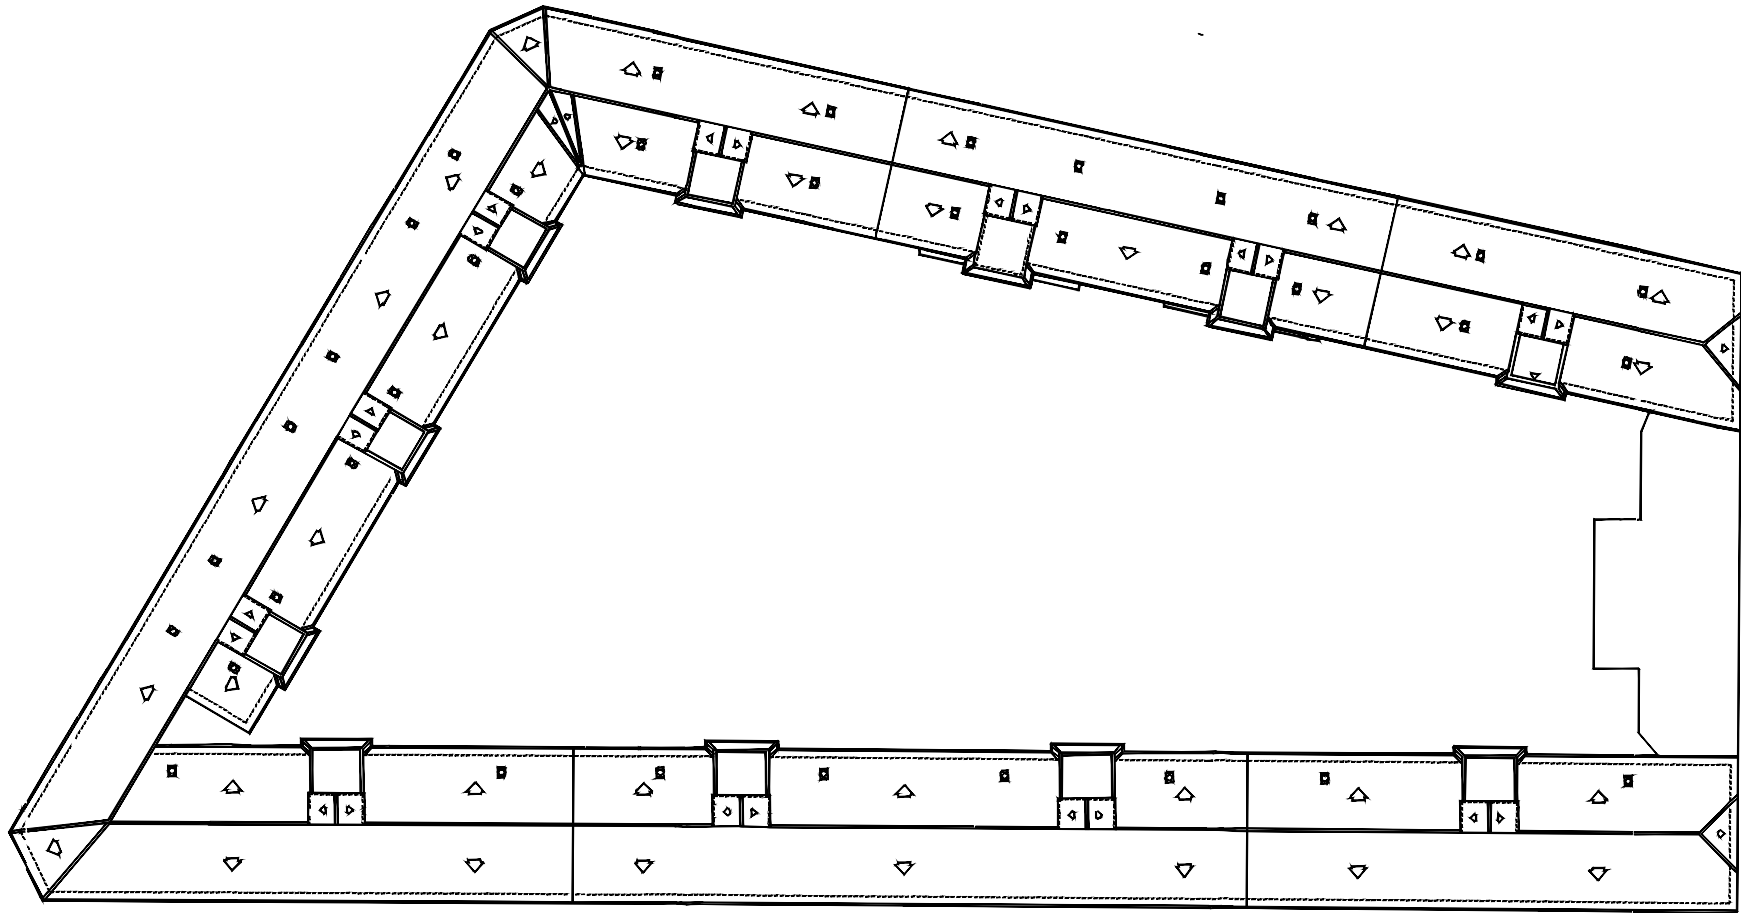


PLANTA DE CUBIERTAS

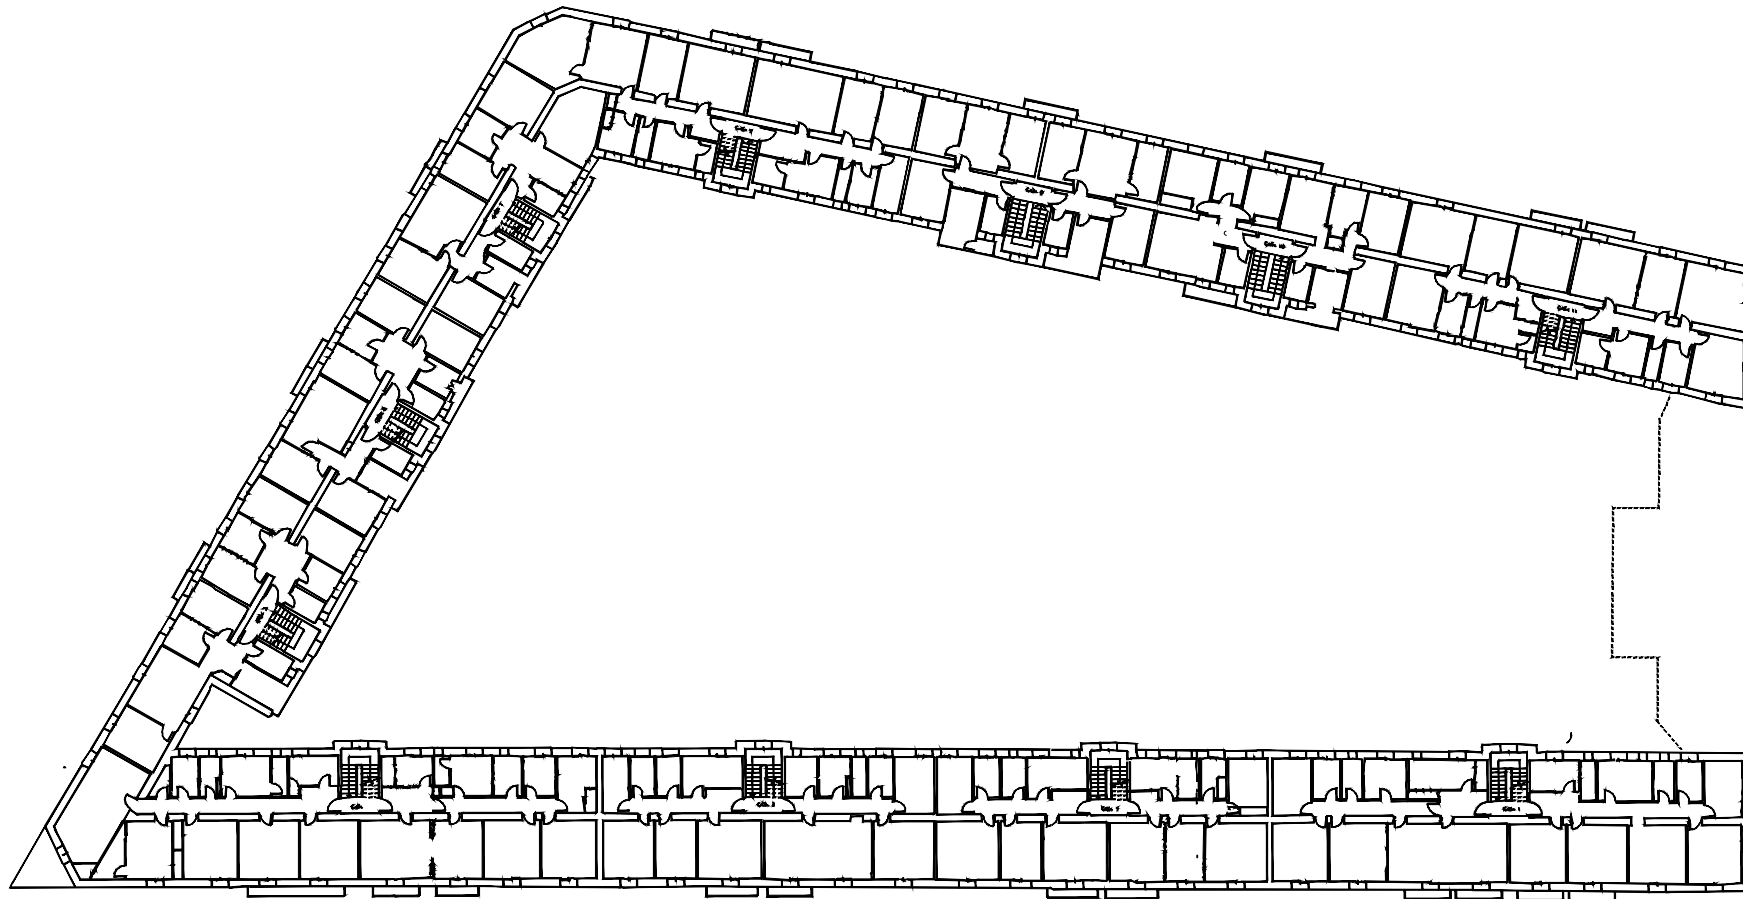


PLANTA TERCERA

Proyecto de 88 Viviendas Protegidas para  
la Excm. Diputación de Jaén  
Planta de pisos  
Escala 1:100

5

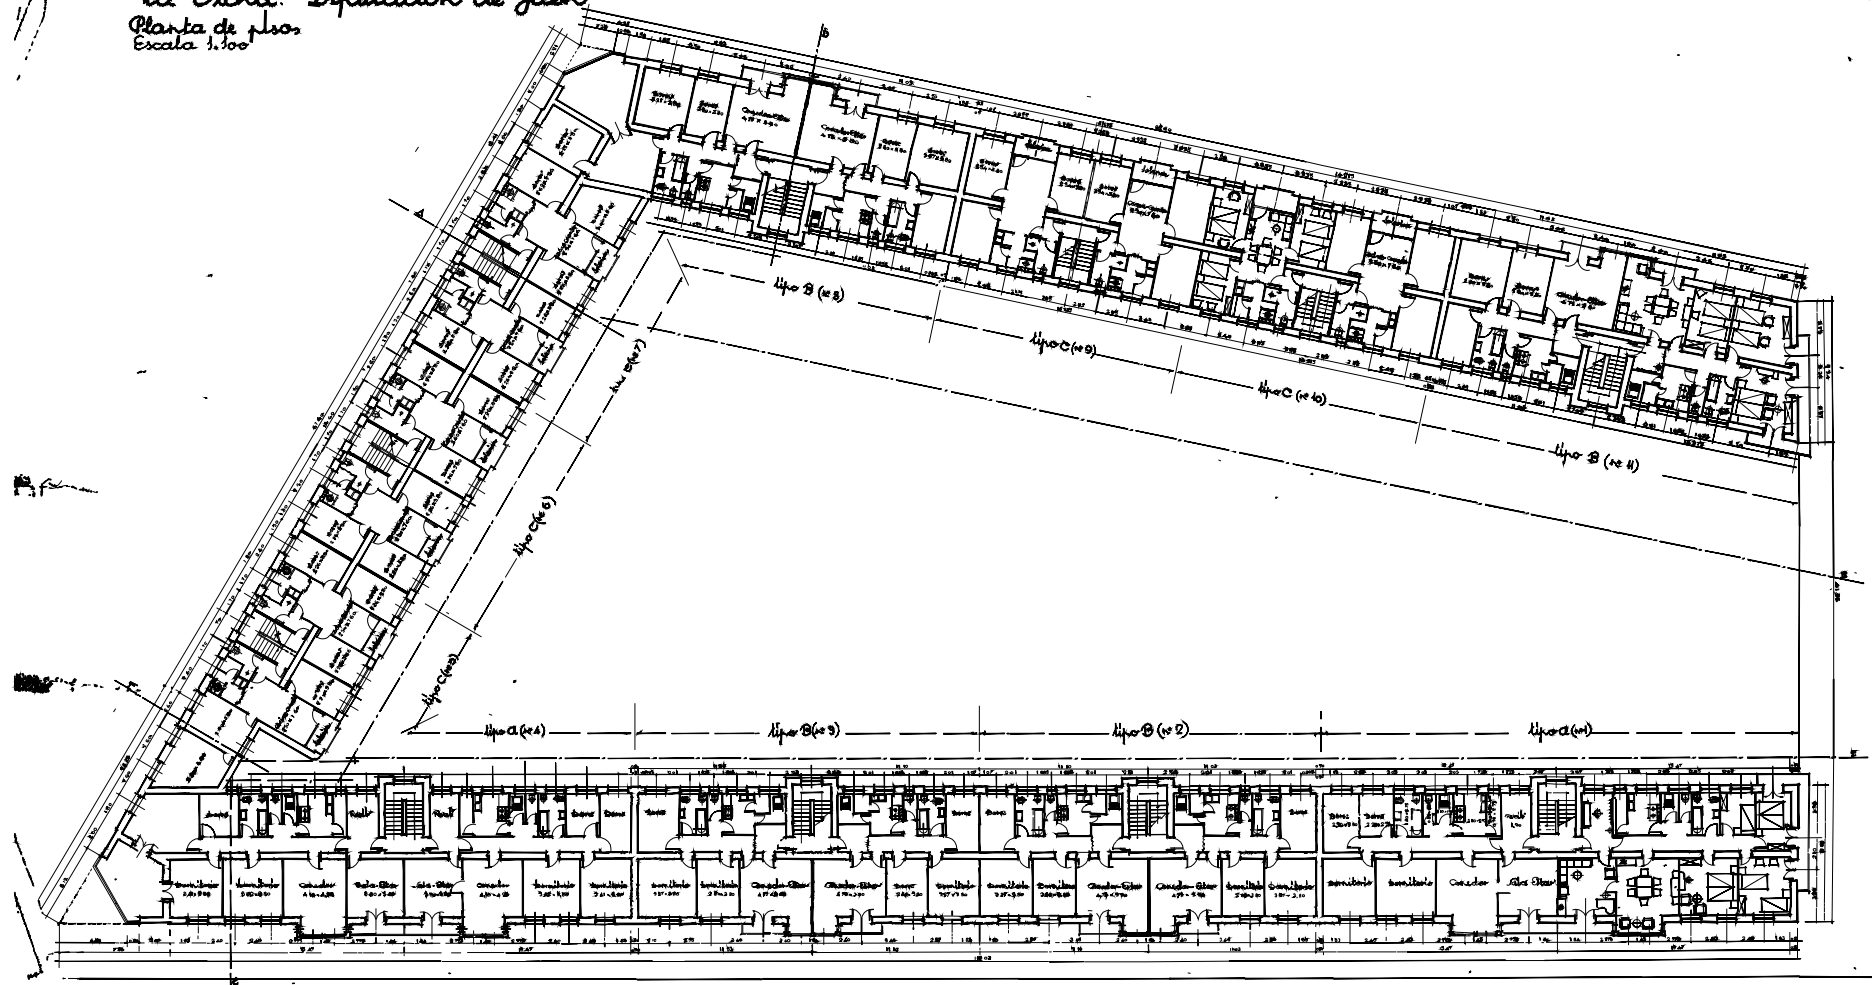


Proyecto de 88 Viviendas Protegidas para  
la Excmo. Diputación de Jaén  
Escala 1/500

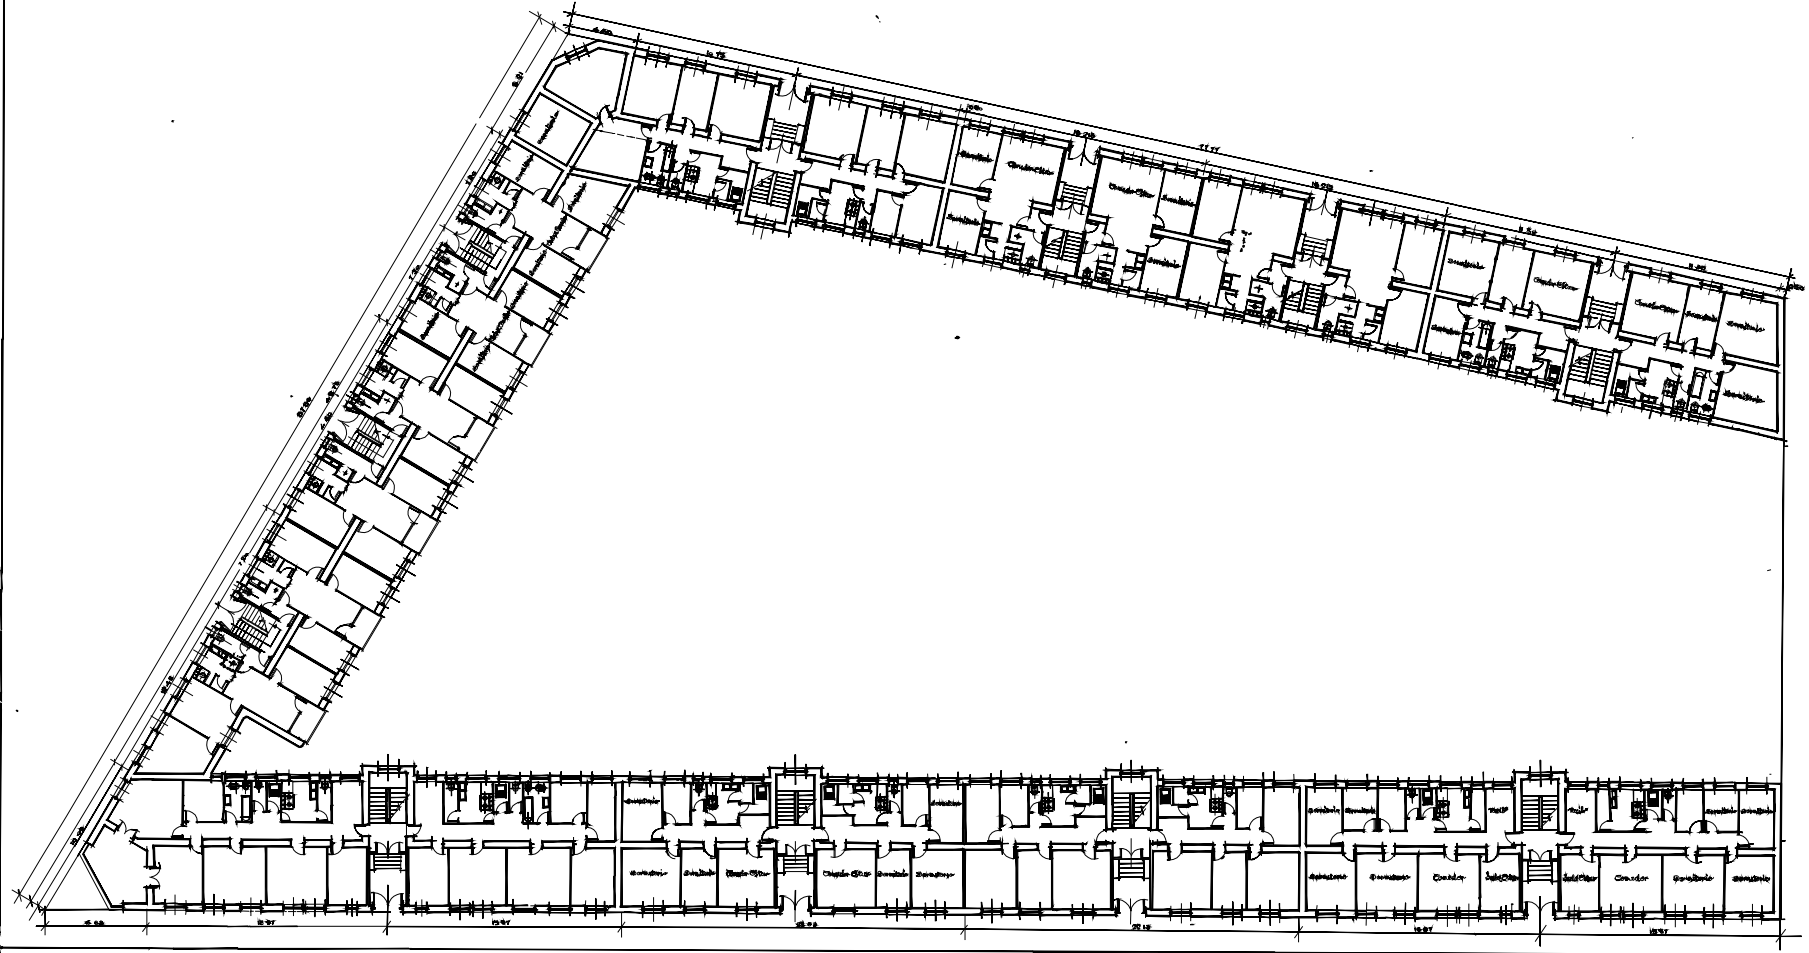




Proyecto de 88 Viviendas Protegidas para  
la Excmo. Diputación de Jaén  
Escala 1/100 y 1/50


7

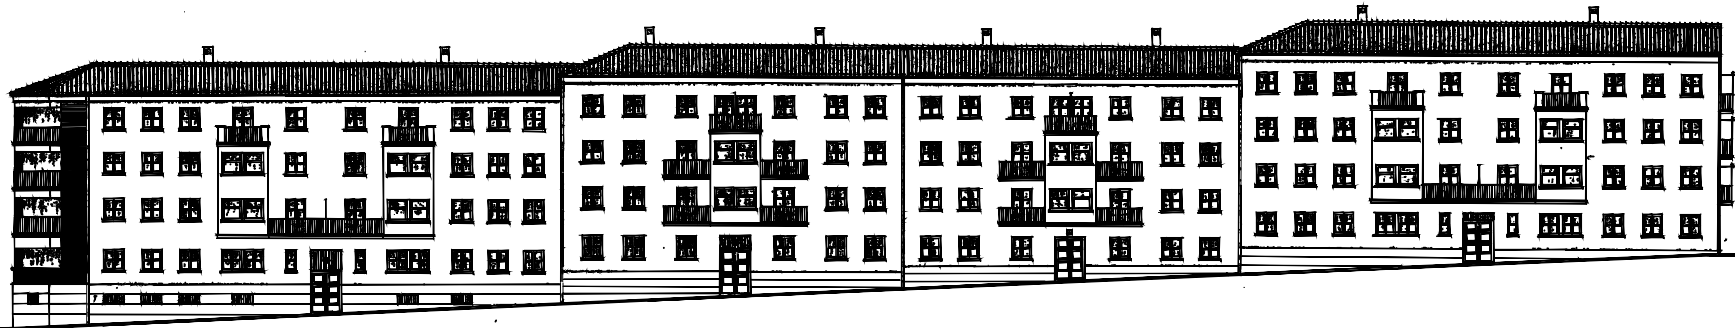

Alzado Poniente

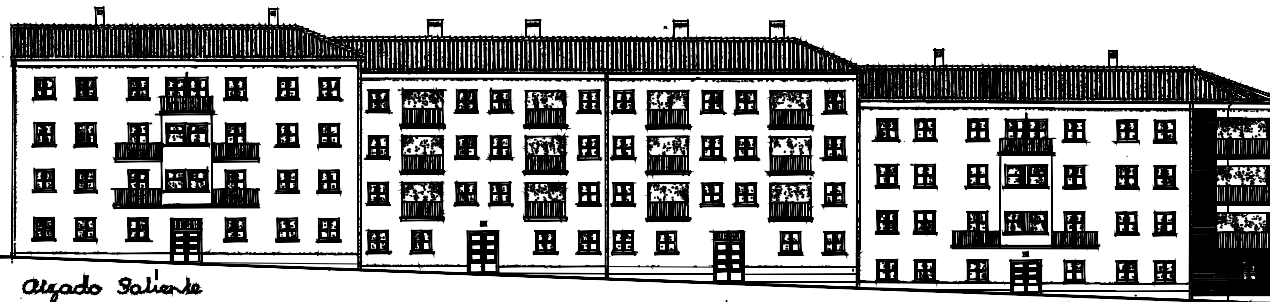


Alzado Saliente

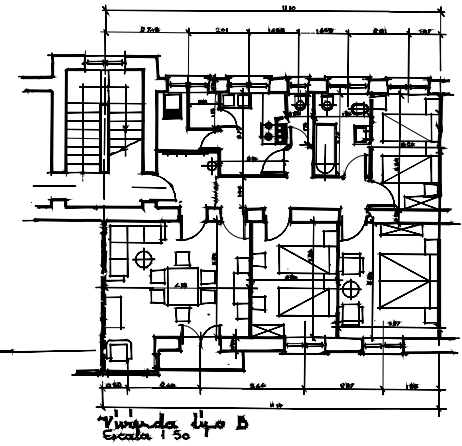


Vivienda tipo B  
Escala 1/50

Proyecto de 88 Viviendas Protegidas para  
la Excmo. Diputación de Jaén  
Escalas 1:100 y 1:50


6

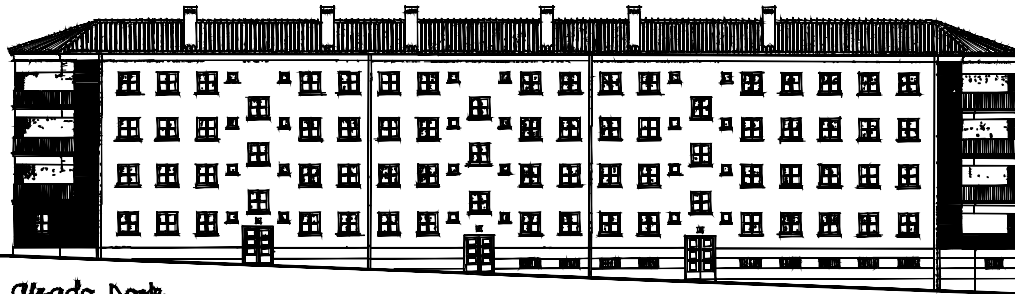


Alzado Norte

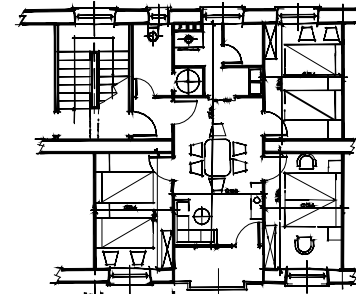

Vivienda tipo C  
Escala 1:50

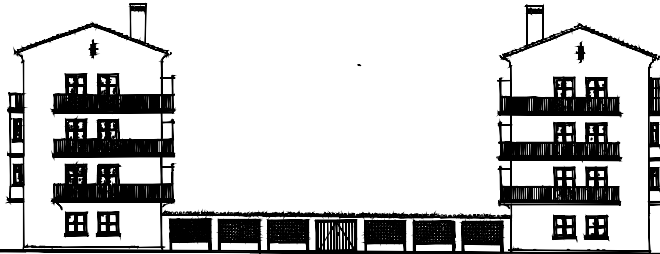

Alzado Sur

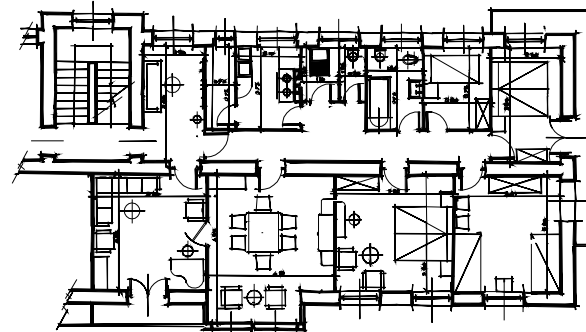

Vivienda tipo A  
Escala 1:50