


















-  Abelia floribunda
-  Acanthus mollis
-  Acer negundo
-  Berberis thunbergii atropurpurea
-  Bougainvillea spectabilis
-  Cedrus deodara
-  Chaenomeles japónica
-  Chimus mollen
-  Citrus aurantium
-  Citrus sinensis
-  Citrus limon
-  Cotoneaster lacteus
-  Cupressus macrocarpa
-  Euonymus japonicus
-  Euryops pectinatus
-  Hedera helix
-  Hibiscus syriacus
-  Juniperus chinensis
-  Laurus nobilis
-  Ligustrum japonicum
-  Magnolia grandiflora
-  Myrtus communis
-  Nerium oleander
-  Platanus hispanica
-  Phoenix canariensis
-  Populus alba
-  Prunus laurocerasus
-  Prunus pisardii
-  Pyracantha coccinea
-  Rosa ssp
-  Spiraea
-  Tilia platyphyllos
-  Trachycarpus fortunei
-  Ulmus minor
-  Viburnum tinus
-  Wisteria sinensis
-  Yucca aloifolia



VICERRECTORADO de
INFRAESTRUCTURAS y CAMPUS
OFICINA de
INFRAESTRUCTURAS y PATRIMONIO

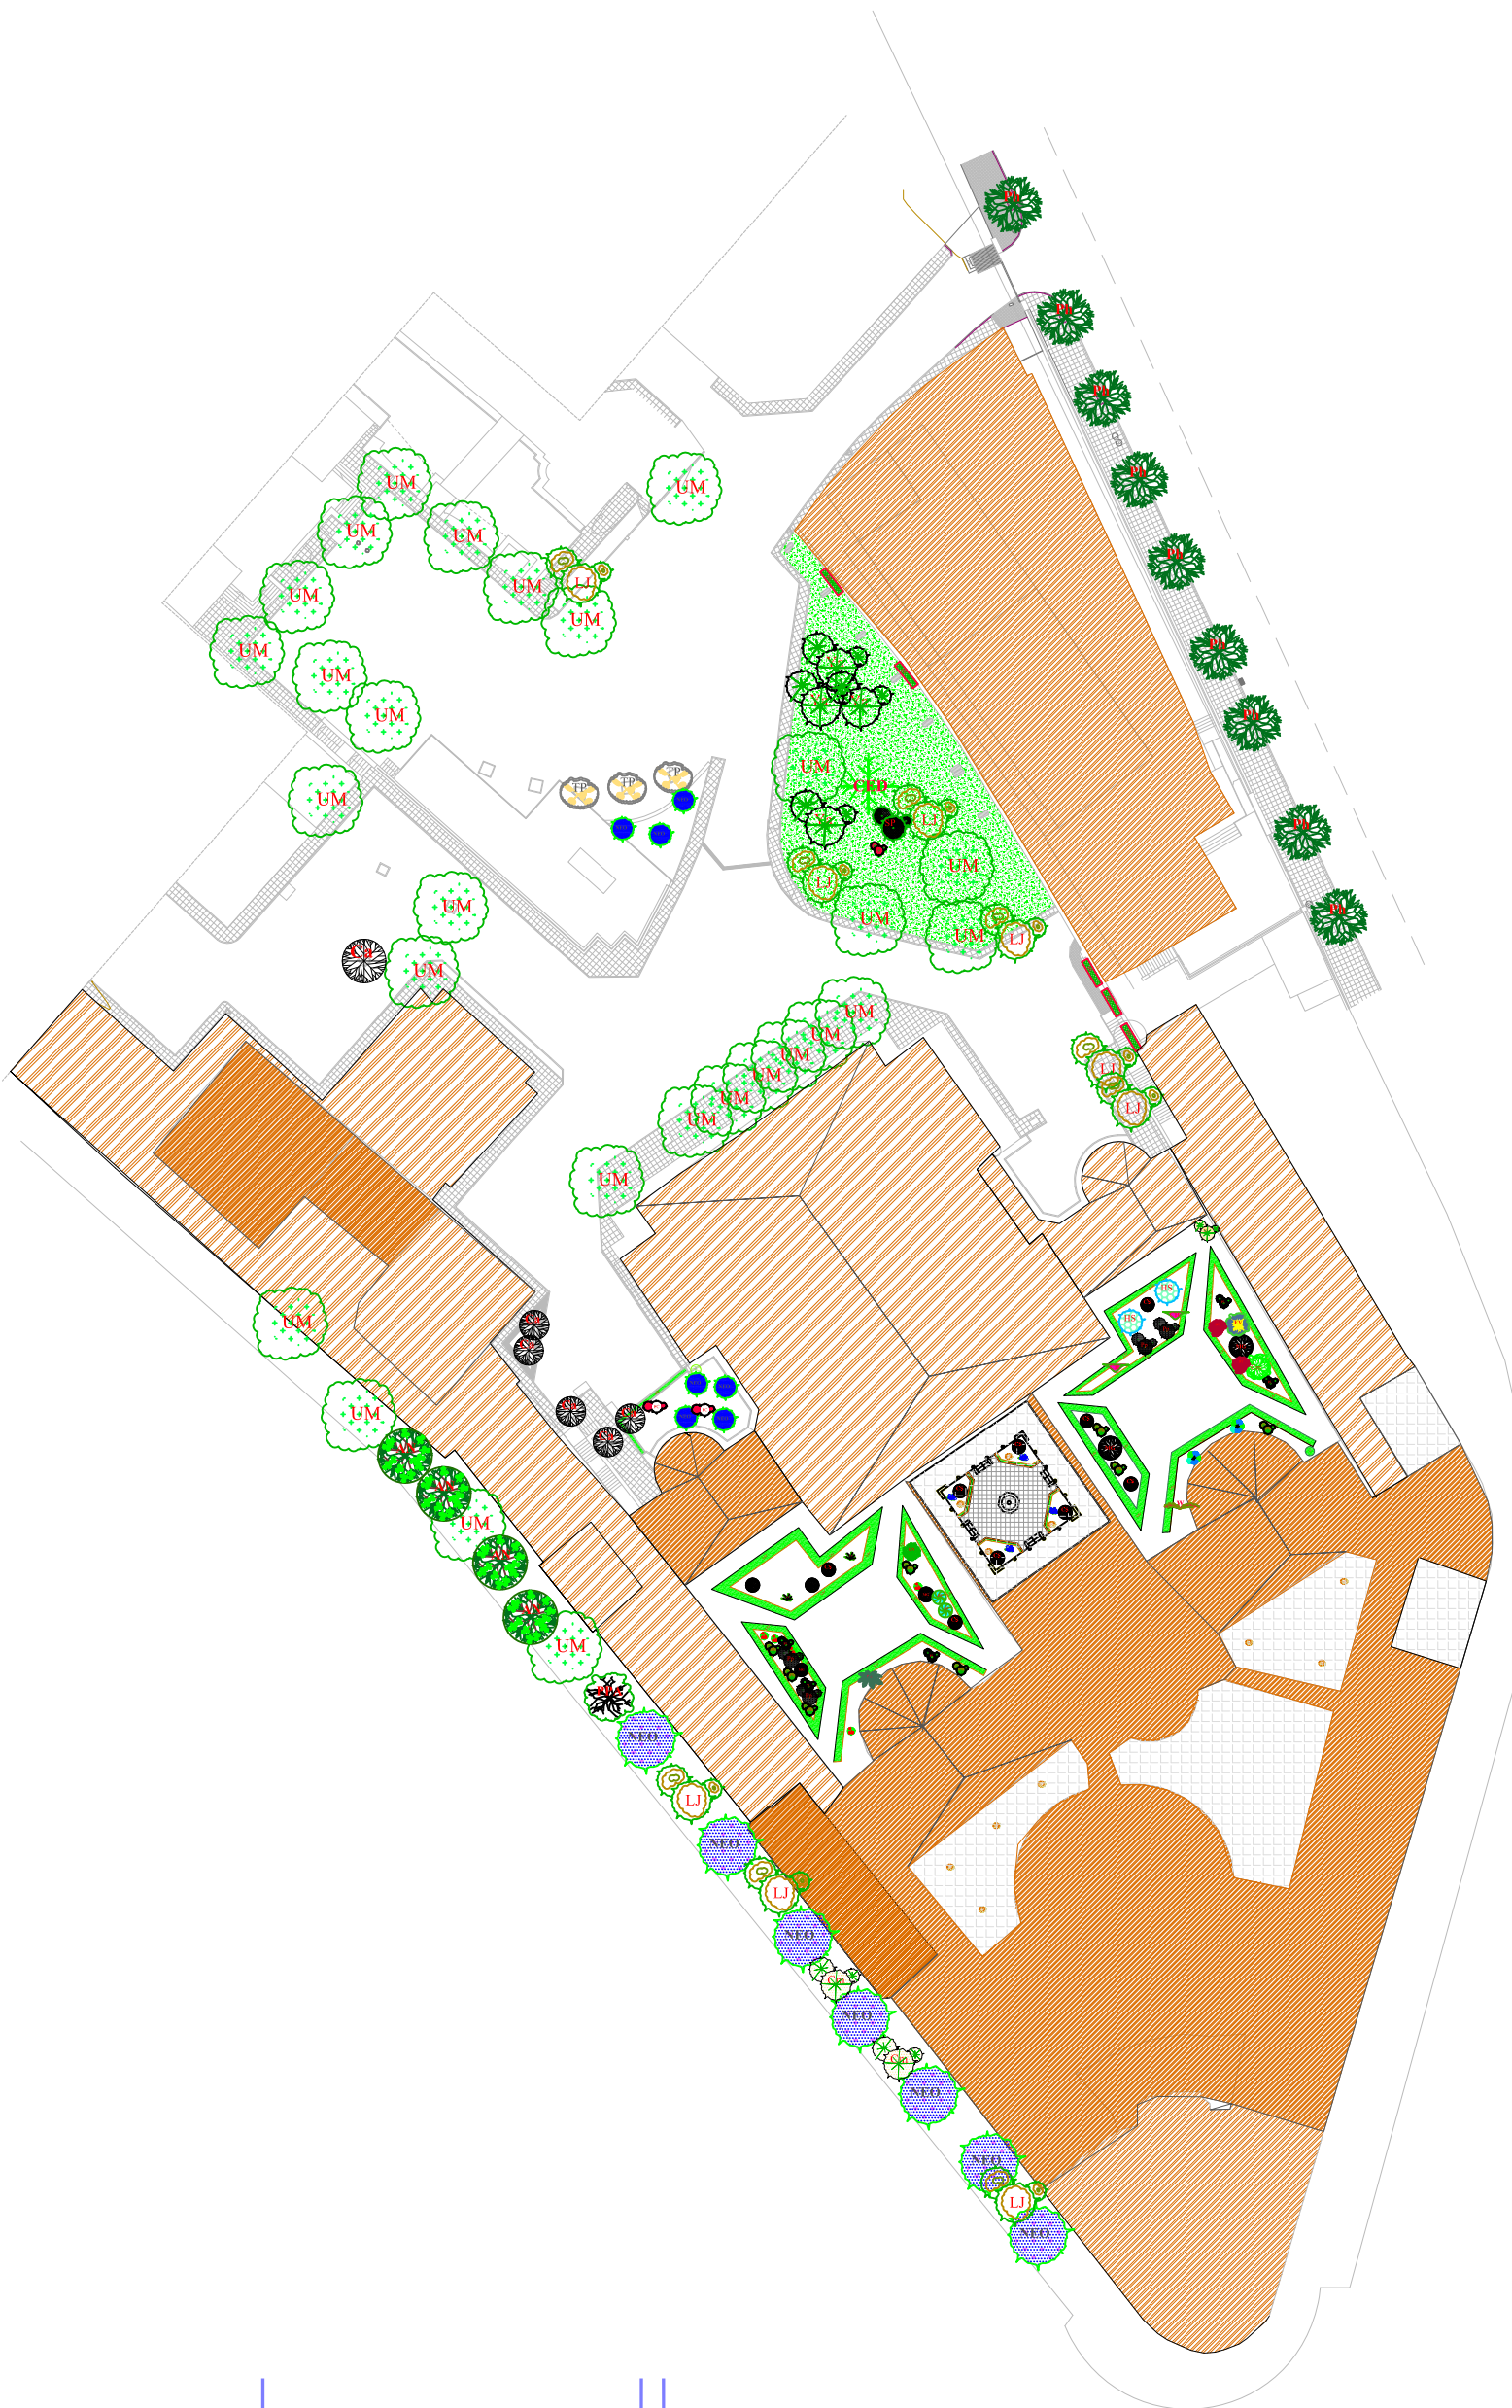

AJARDINAMIENTO FACULTAD DE MEDICINA

situación	AVENIDA DE MADRID	
plano	LEVANTAMIENTO PLANIMETRICO	fecha DICIEMBRE 2014
dibujado	AURELIANO RODRIGUEZ MARTINEZ	escalas 1/200
	AJARDINAMIENTO JUAN M. DUGO ROSSI- SERVICIO DE JARDINES	plano nº 9