
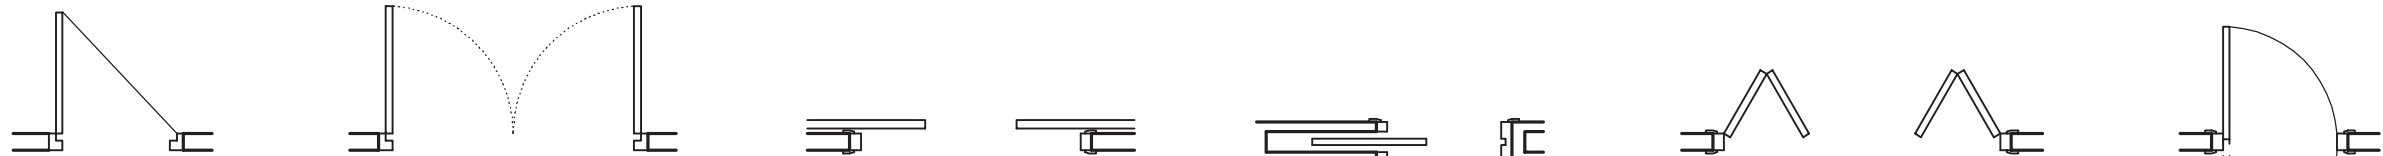


PUERTAS

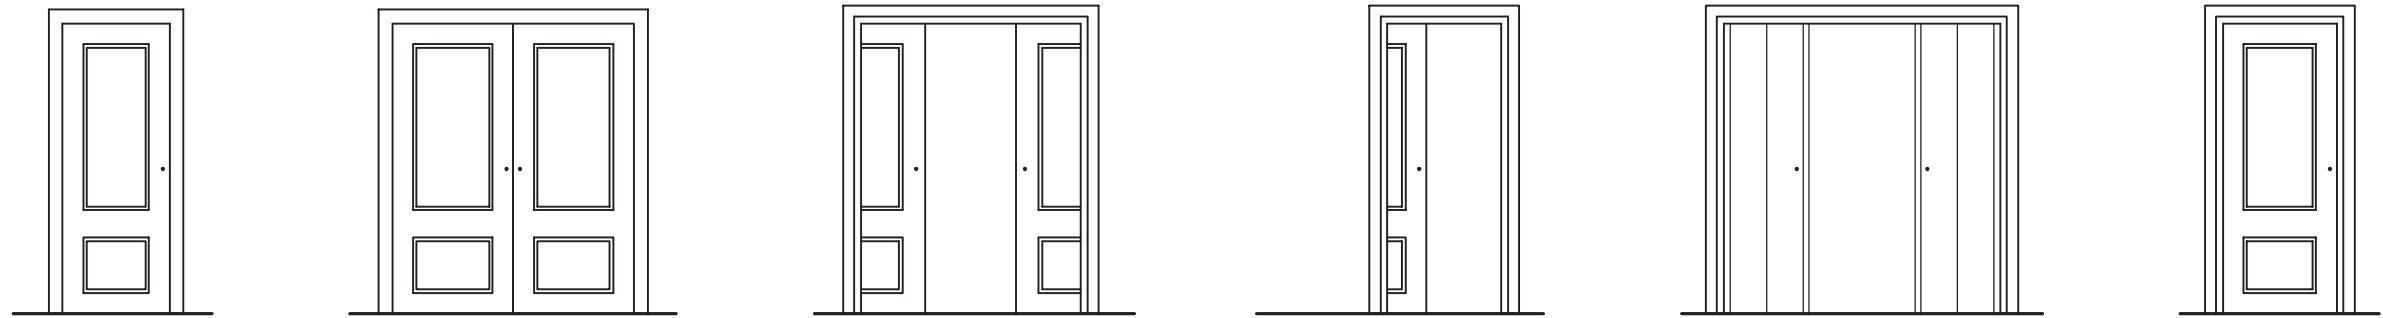

Puerta abatible

Puerta doble


Puerta corredera

Puerta corredera

Puerta plegable

Puerta de vaivén

VENTANAS

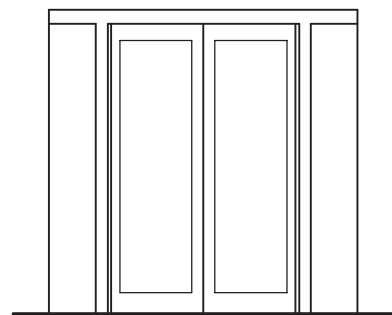

Puerta giratoria



Abatible una hoja

Abatible doble hoja

Pivotante

Basculante



Eje horizontal  
Sujeción inferior

Corredera

De guillotina

Compuesta

E: 1/50

CONVENIOS DE REPRESENTACIÓN

SIMBOLOGÍA


ESCUELA TÉCNICA SUPERIOR DE ARQUITECTURA  
UNIVERSIDAD DE GRANADA

CURSO 2001-2002


ASIGNATURA: DIBUJO I  
GRUPO A-2

16 de Octubre de 2001  
Profesor José Antonio Mateos Delgado


**DORMITORIO**

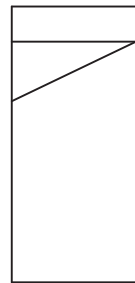


Cama 1 plaza  
80-90 x 200

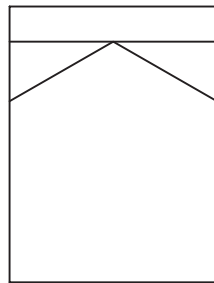

Cama doble  
135-140-150-160 x 200

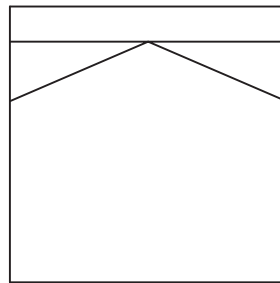


Cama king size  
180-200 x 200

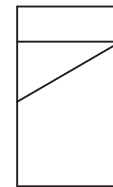


Cuna  
75 x 130



Mesita  
50 x 40

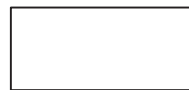


Tocador  
60 x 130

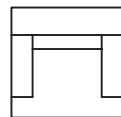


Sillón  
80 x 80



Sillas  
45 x 45    Ø45

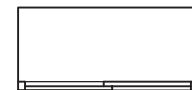


Correderas  
Armario 2 puertas  
60 x 130

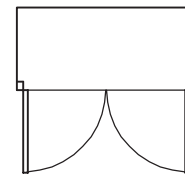

Abatibles




Correderas  
Armario 3 puertas  
60 x 200

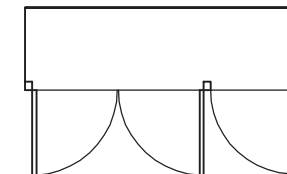


Abatibles


**COMEDOR - CUARTO DE ESTAR**

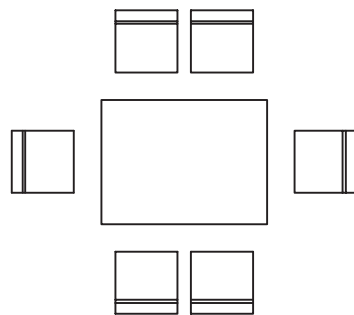


Mesa de comedor  
120 x 90  
Sillas 45 x 45

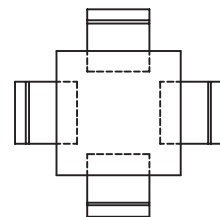


Mesa cuadrada  
90 x 90  
Sillas 45 x 45

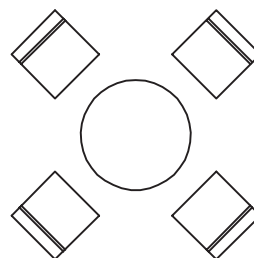


Mesita circular  
radio 40

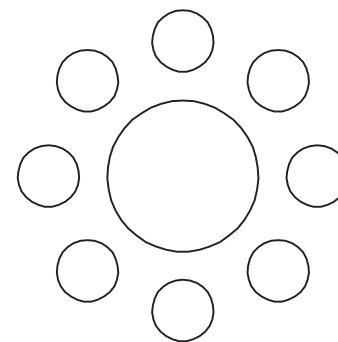

Mesa circular  
radio 55

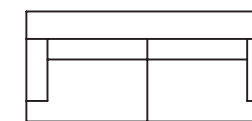


Sofá  
175 x 80

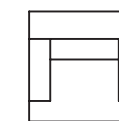

Sillón  
80 x 80



Librería  
50 cm fondo

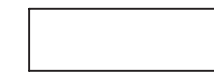

Mesita  
150 x 45

E: 1/50

CONVENIOS DE REPRESENTACIÓN

SIMBOLOGÍA









ESCUELA TÉCNICA SUPERIOR DE ARQUITECTURA  
UNIVERSIDAD DE GRANADA

CURSO 2001-2002

ASIGNATURA: DIBUJO I  
GRUPO A-2

27 de Octubre de 1999  
Profesor José Antonio Mateos Delgado

**ESCALERAS**

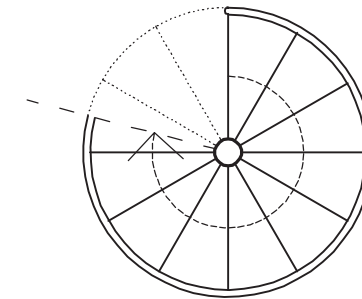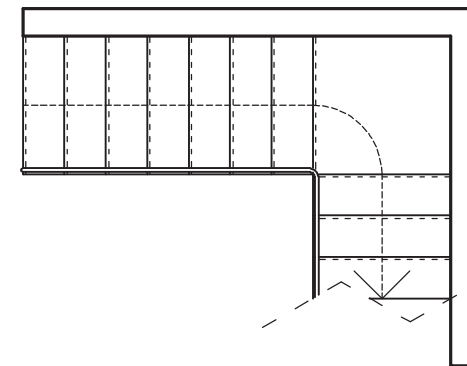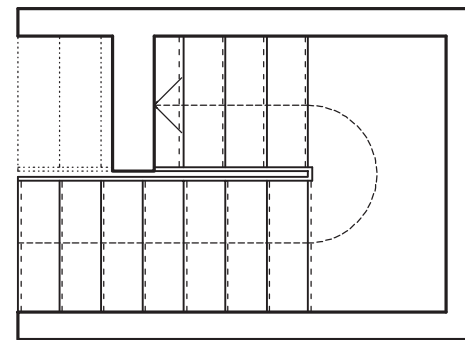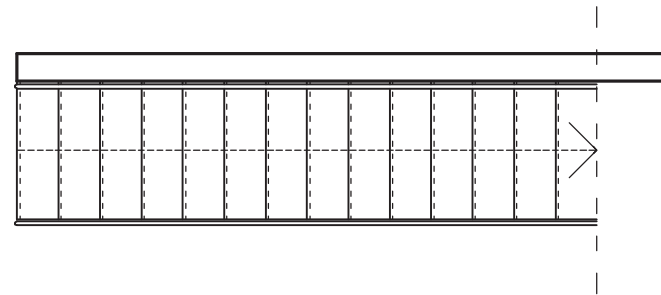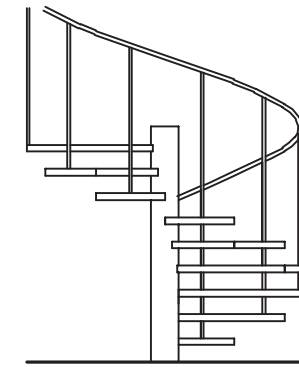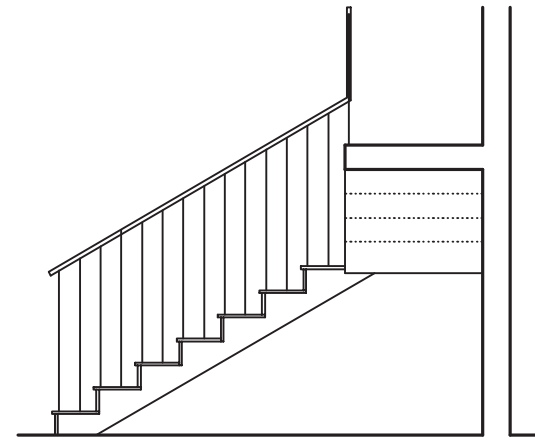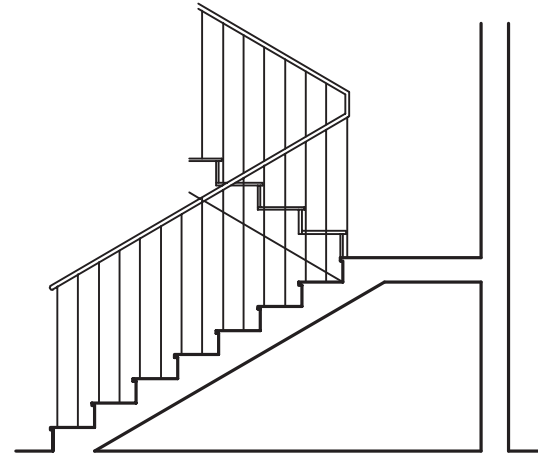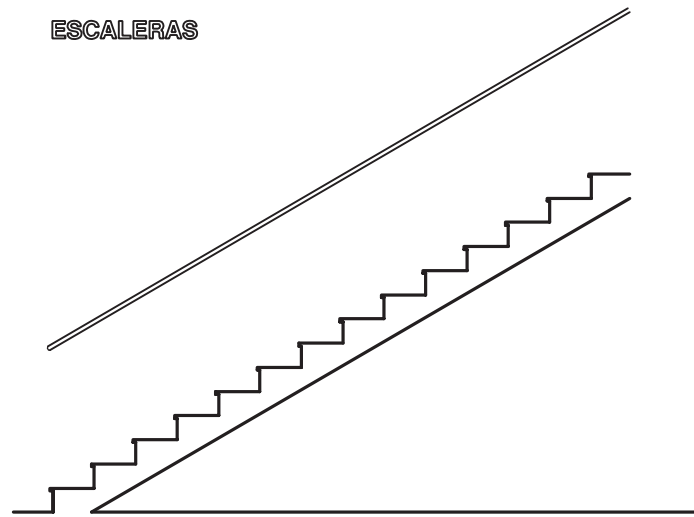




Escalera de un tramo recto

Escalera en U o de dos tramos

Escalera en L con descansillo

Escalera de caracol

**ASCENSORES**

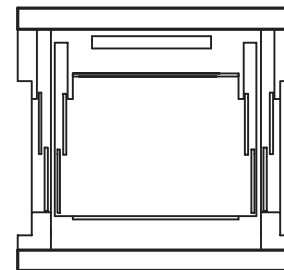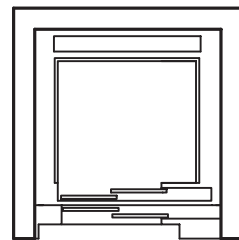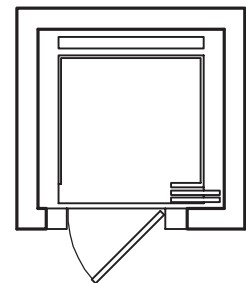

E: 1/50

CONVENIOS DE REPRESENTACIÓN

SIMBOLOGÍA


ESCUELA TÉCNICA SUPERIOR DE ARQUITECTURA  
UNIVERSIDAD DE GRANADA

CURSO 2001-2002


ASIGNATURA: DIBUJO I  
GRUPO A-2

27 de Octubre de 1999  
Profesor José Antonio Mateos Delgado


**COCINA**

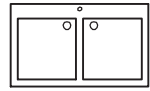

Fregadero 2 senos  
60 x 100

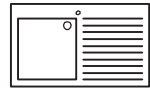

Fregadero con  
escurridor  
60 x 100

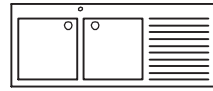


Fregadero 2 senos  
con escurridor  
60 x 140



Pila-lavadero  
40 x 65



Cocina  
60 x 60

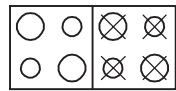

Cocina doble  
60 x 120



Frigorífico  
60 x 60




Lavadora  
60 x 60




Mueble  
60 x 60


**COCINA (REALISTA DE PLANTILLA COMERCIAL)**

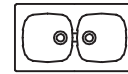

Pila-lavadero  
40 x 65

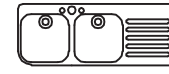

Pila-lavadero  
40 x 65

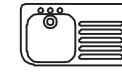

Pila-lavadero  
40 x 65



Pila-lavadero  
40 x 65



Mueble  
60 x 60




Mueble  
60 x 60




Mueble  
60 x 60


**CUARTO DE BAÑO**

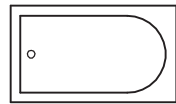


Bañera  
70 x 120, 140, 160

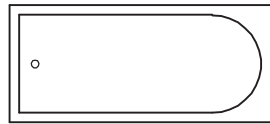

Bañera hidromasaje  
85 x 190

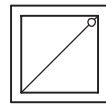

Ducha  
70 x 70

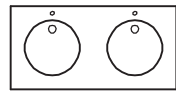

Lavabo encimera  
60 x 120



Lavabo  
60 x 45



Lavamanos  
40 x 30




Bidé  
40 x 60




Inodoro  
40 x 70


**CUARTO DE BAÑO (REALISTA, DE PLANTILLA COMERCIAL)**

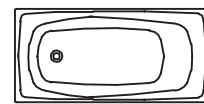


Bañera  
70 x 120, 140, 160

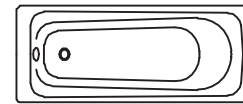

Bañera  
70 x 120, 140, 160

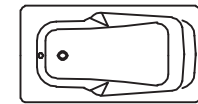

Bañera  
70 x 120, 140, 160

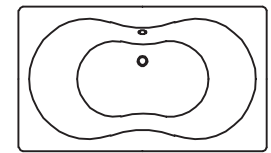

Bañera  
70 x 120, 140, 160



Ducha  
60 x 60



Ducha esquina  
75 x 75



Ducha  
75 x 75



Lavabo  
50 x 45



Bidét  
40 x 60



Bidét  
70 x 70



Inodoro  
45 x 70

E: 1/50

CONVENIOS DE REPRESENTACIÓN

SIMBOLOGÍA


ESCUELA TÉCNICA SUPERIOR DE ARQUITECTURA  
UNIVERSIDAD DE GRANADA

CURSO 2001-2002

ASIGNATURA: DIBUJO I  
GRUPO A-2

27 de Octubre de 1999  
Profesor José Antonio Mateos Delgado

**PUERTAS**

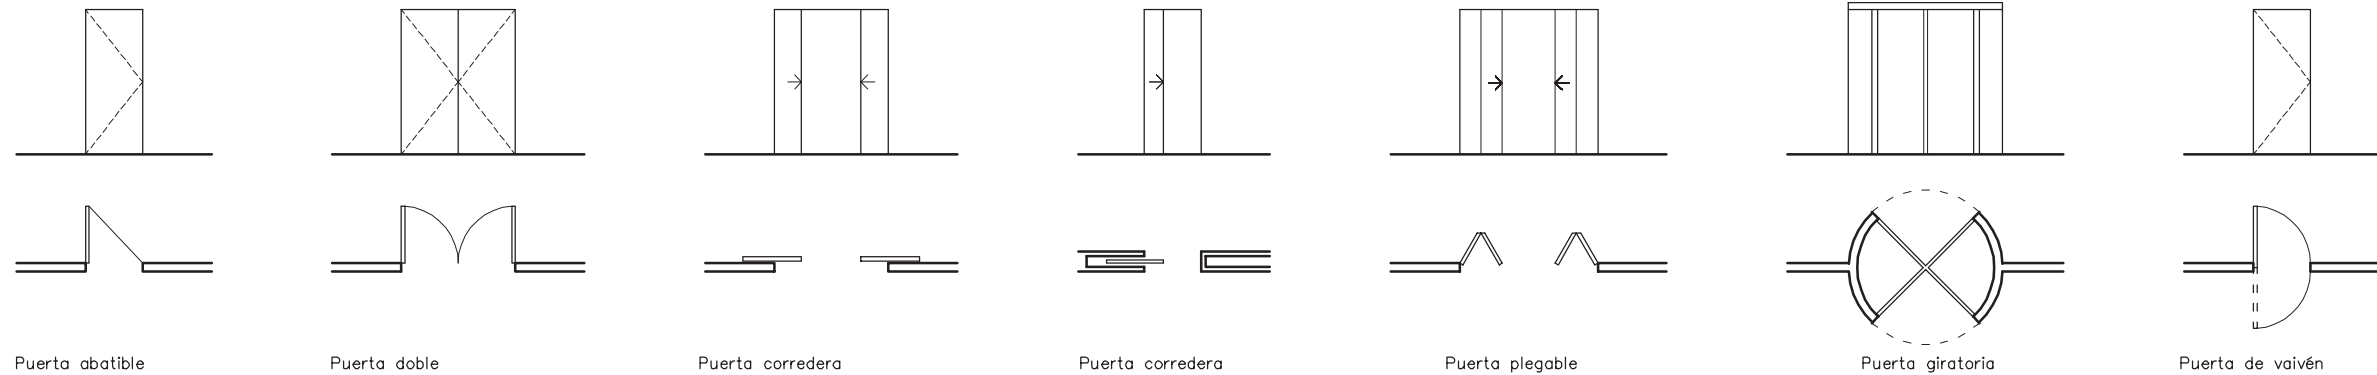

Puerta abatible

Puerta doble

Puerta corredera


Puerta corredera

Puerta plegable

Puerta giratoria

Puerta de vaivén

**VENTANAS**

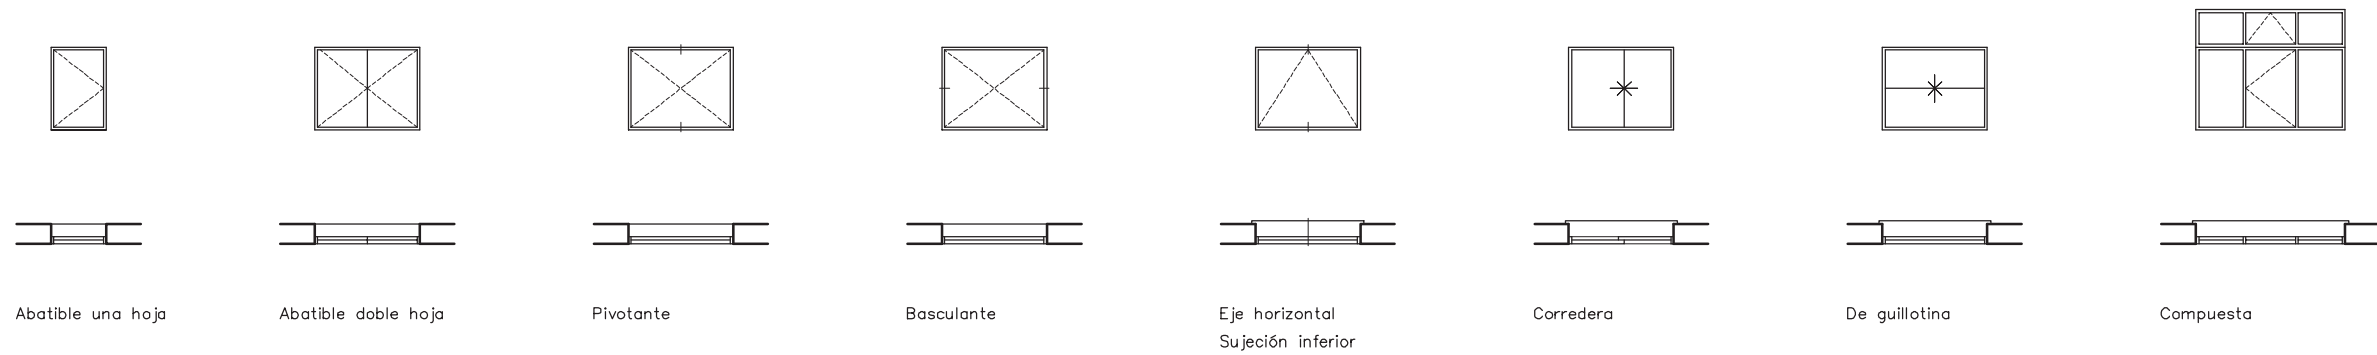

Abatible una hoja

Abatible doble hoja

Pivotante

Basculante


Eje horizontal  
Sujeción inferior

Corredera

De guillotina

Compuesta

**ESCALERAS**

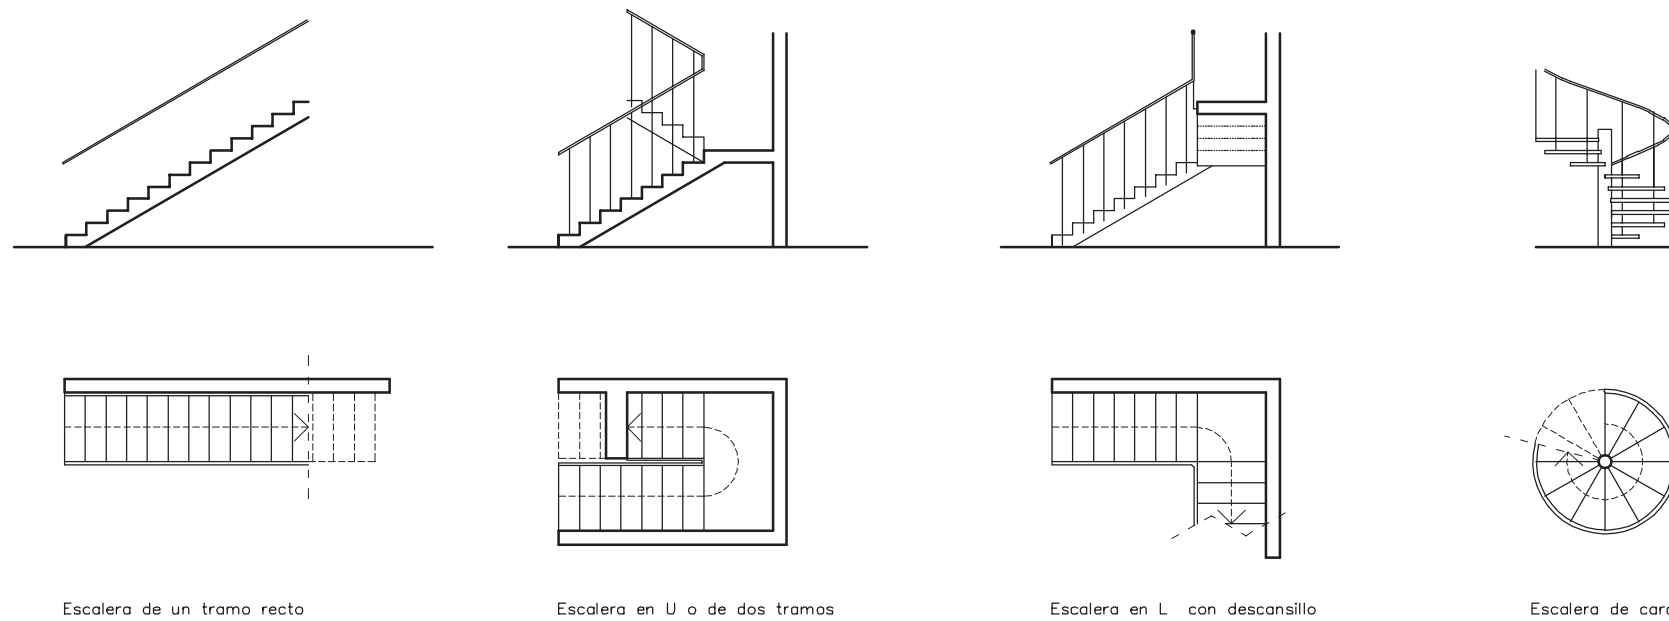


Escalera de un tramo recto

Escalera en U o de dos tramos

Escalera en L con descansillo

Escalera de caracol

**ASCENSORES**

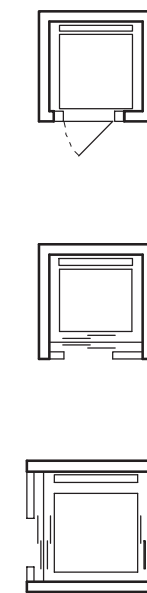

E: 1/100

CONVENIOS DE REPRESENTACIÓN

SIMBOLOGÍA


ESCUELA TÉCNICA SUPERIOR DE ARQUITECTURA  
UNIVERSIDAD DE GRANADA

CURSO 2001-2002


ASIGNATURA: DIBUJO I  
GRUPO A-2

16 de Octubre de 2001  
Profesor José Antonio Mateos Delgado


**REPRESENTACION NORTE**

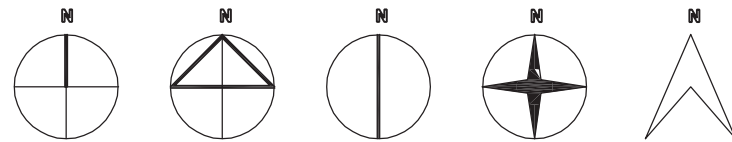

**EJEMPLOS DE ESCALAS GRAFICAS**

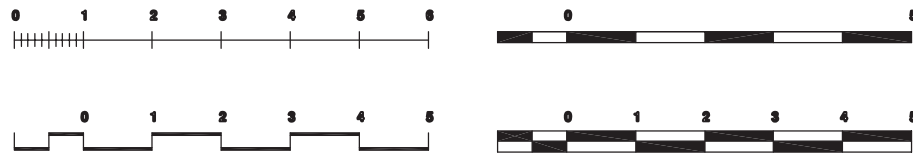

**EJEMPLOS MARCAS SECCIONES**

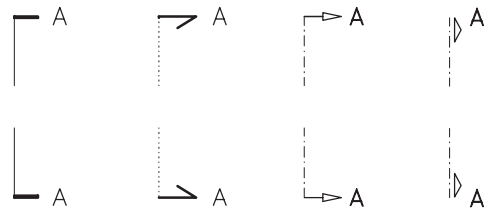


**TIPOS DE LINEA, CONVENIOS Y SIGNIFICADOS**


	Continua Gruesa	Expresa partes seccionadas
	Continua Media	Expresa aristas en alzados/ esquinas/ intersecciones de planos/ proyecciones
	Continua Fina	Expresa líneas auxiliares/ mallas/ acotación/ texturas/ sombras/ detalles constructivos
	Discontinua Media	Expresa contornos no visibles/ en sección los situados por encima de esta
	Discontinua Media	Expresa contornos no visibles/ en sección los situados por debajo de esta
	Trazo y Punto Media	Expresa los planos de sección (por donde están dadas)
	Trazo y Punto Fina	Expresa los ejes de rotación y/o simetría
	Malla Continua Fina	Expresa un sistema modular

**E: INDICADAS**

**EJEMPLOS DE ACOTACION**

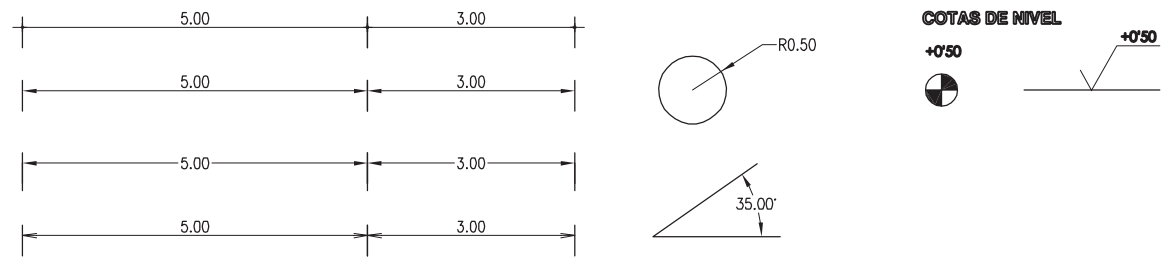

**TIPOS DE TABIQUERIAS Y CERRAMIENTOS E: 1/10 Y COTAS EN CM.**

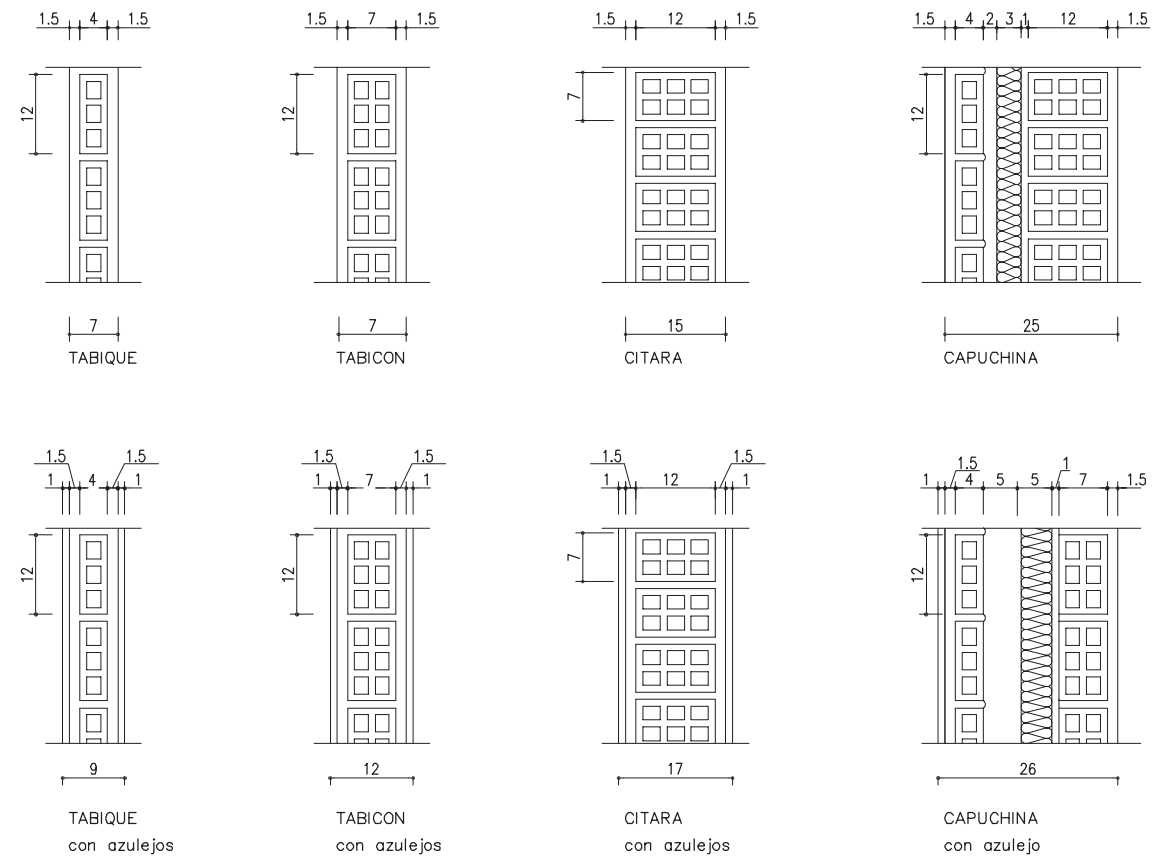

**CONVENIOS DE REPRESENTACIÓN**

**SIMBOLOGÍA**


**COCINA**



Fregadero 2 senos  
60 x 100



Fregadero con  
escurridor  
60 x 100

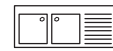

Fregadero 2 senos  
con escurridor  
60 x 140



Pila-lavadero  
40 x 60



Cocina  
60 x 60



Cocina doble  
60 x 120



Frigorífico  
60 x 60



Lavadora  
60 x 60




Mueble  
60 x 60

**CUARTO DE BAÑO**



Bañera  
70 x 120, 140, 160

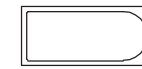

Bañera imperial  
85 x 190



Ducha  
70 x 70



Lavabo encimera  
60 x 120



Lavabo  
60 x 45



Lavamanos  
40 x 30




Bidé  
40 x 60




Inodoro  
45 x 70


**CUARTO DE ESTAR**

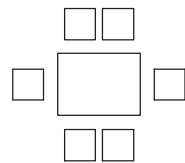


Mesa de comedor  
120 x 90  
Sillas 45 x 45

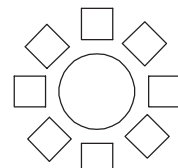


Mesa circular  
radio 55

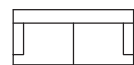


Sofá  
175 x 80

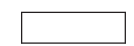

Mesita  
150 x 45

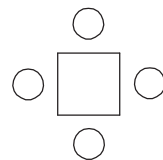

Mesa cuadrada  
90 x 90  
Sillas 45 x 45

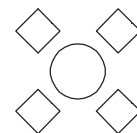

Mesita circular  
radio 40



Sillón  
80 x 80




Librería  
50 cm fondo


**DORMITORIO**



Cama 1 plaza  
80-90 x 200

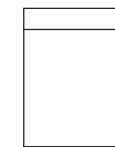

Cama doble  
140-150 x 200

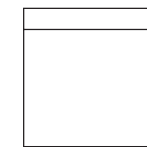

Cama doble  
180-200 x 200



Cuna  
75 x 130



Mesita  
50 x 40



Tocador  
60 x 130





Sillón  
80 x 80




Silla  
45 x 45



Armario 2 puertas  
60 x 130

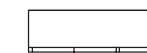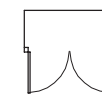

Armario 3 puertas  
60 x 200

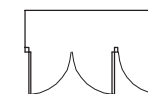

E: 1/100

CONVENIOS DE REPRESENTACIÓN

SIMBOLOGÍA


ESCUELA TÉCNICA SUPERIOR DE ARQUITECTURA  
UNIVERSIDAD DE GRANADA

CURSO 2001-2002

ASIGNATURA: DIBUJO I  
GRUPO A-2

16 de Octubre de 2001  
Profesor José Antonio Mateos Delgado

**PUERTAS**

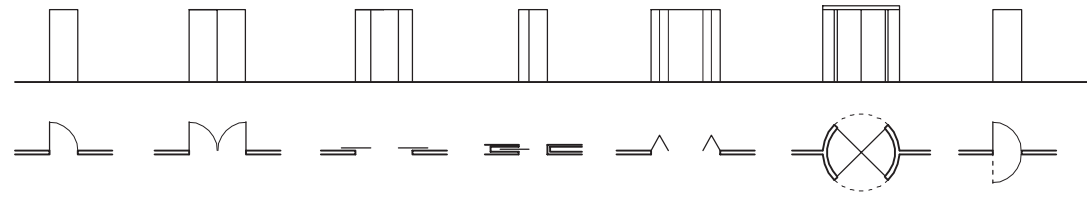


Puerta abatible Puerta doble Puerta corredera Puerta corredera Puerta plegable Puerta giratoria Puerta de vaivén

**PUERTAS**




Distintas formas de representación del sentido de apertura

**ESCALERAS**

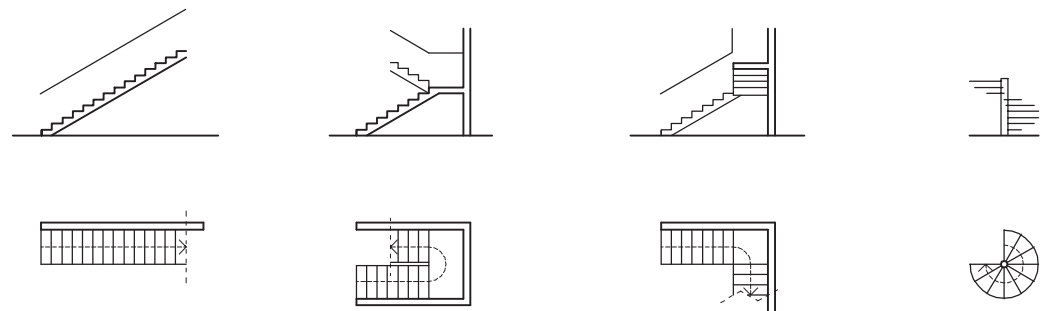

Escalera de un tramo recto Escalera en U o de dos tramos Escalera en L con descansillo Escalera de caracol

**COCINA**

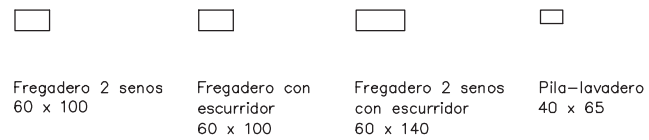


Fregadero 2 senos 60 x 100 Fregadero con escurridor 60 x 100 Fregadero 2 senos con escurridor 60 x 140 Pila-lavadero 40 x 65




Cocina 60 x 60 Cocina doble 60 x 120 Frigorífico 60 x 60 Lavadora 60 x 60 Mueble 60 x 60

**VENTANAS**

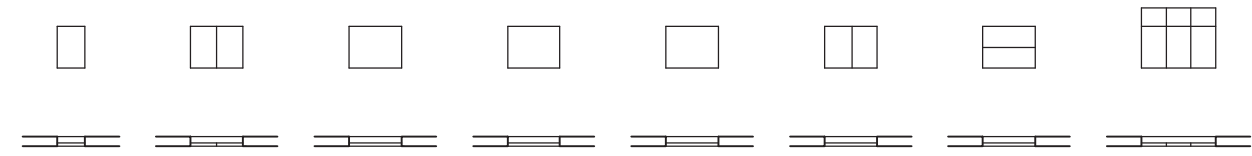


Abatible 1 hoja Abatible doble hoja Pivotante Basculante Eje horizontal Sujeción inferior Corredera De guillotina Compuesta

**MOBILIARIO DORMITORIO**

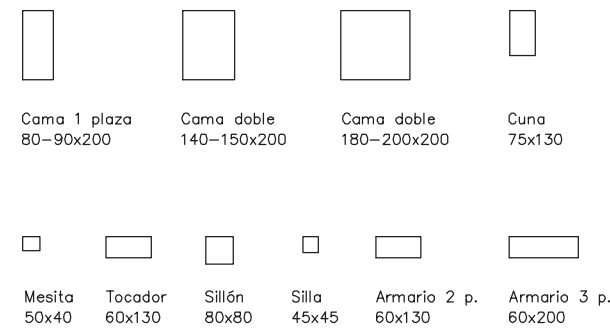


Cama 1 plaza 80-90x200 Cama doble 140-150x200 Cama doble 180-200x200 Cuna 75x130 Mesita 50x40 Tocador 60x130 Sillón 80x80 Silla 45x45 Armario 2 p. 60x130 Armario 3 p. 60x200

**CUARTO DE ESTAR**

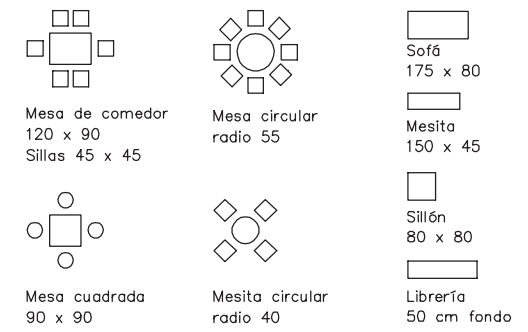

Mesa de comedor 120 x 90 Sillas 45 x 45 Mesa circular radio 55 Sofá 175 x 80 Mesita 150 x 45 Sillón 80 x 80 Librería 50 cm fondo

**CUARTO DE BAÑO**

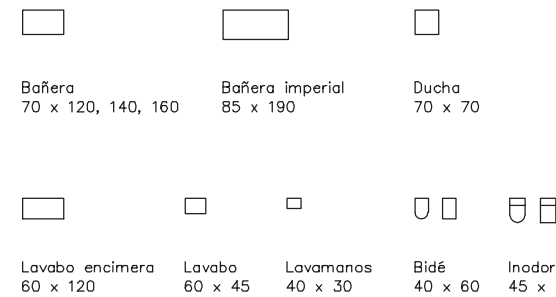

Bañera 70 x 120, 140, 160 Bañera imperial 85 x 190 Ducha 70 x 70 Lavabo encimera 60 x 120 Lavabo 60 x 45 Lavamanos 40 x 30 Bidé 40 x 60 Inodoro 45 x 70

**ASCENSORES**



E: 1/200

CONVENIOS DE REPRESENTACIÓN

SIMBOLOGÍA

ESCUELA TÉCNICA SUPERIOR DE ARQUITECTURA  
UNIVERSIDAD DE GRANADA

CURSO 2001-2002

ASIGNATURA: DIBUJO I  
GRUPO A-2

16 de Octubre de 2001  
Profesor José Antonio Mateos Delgado