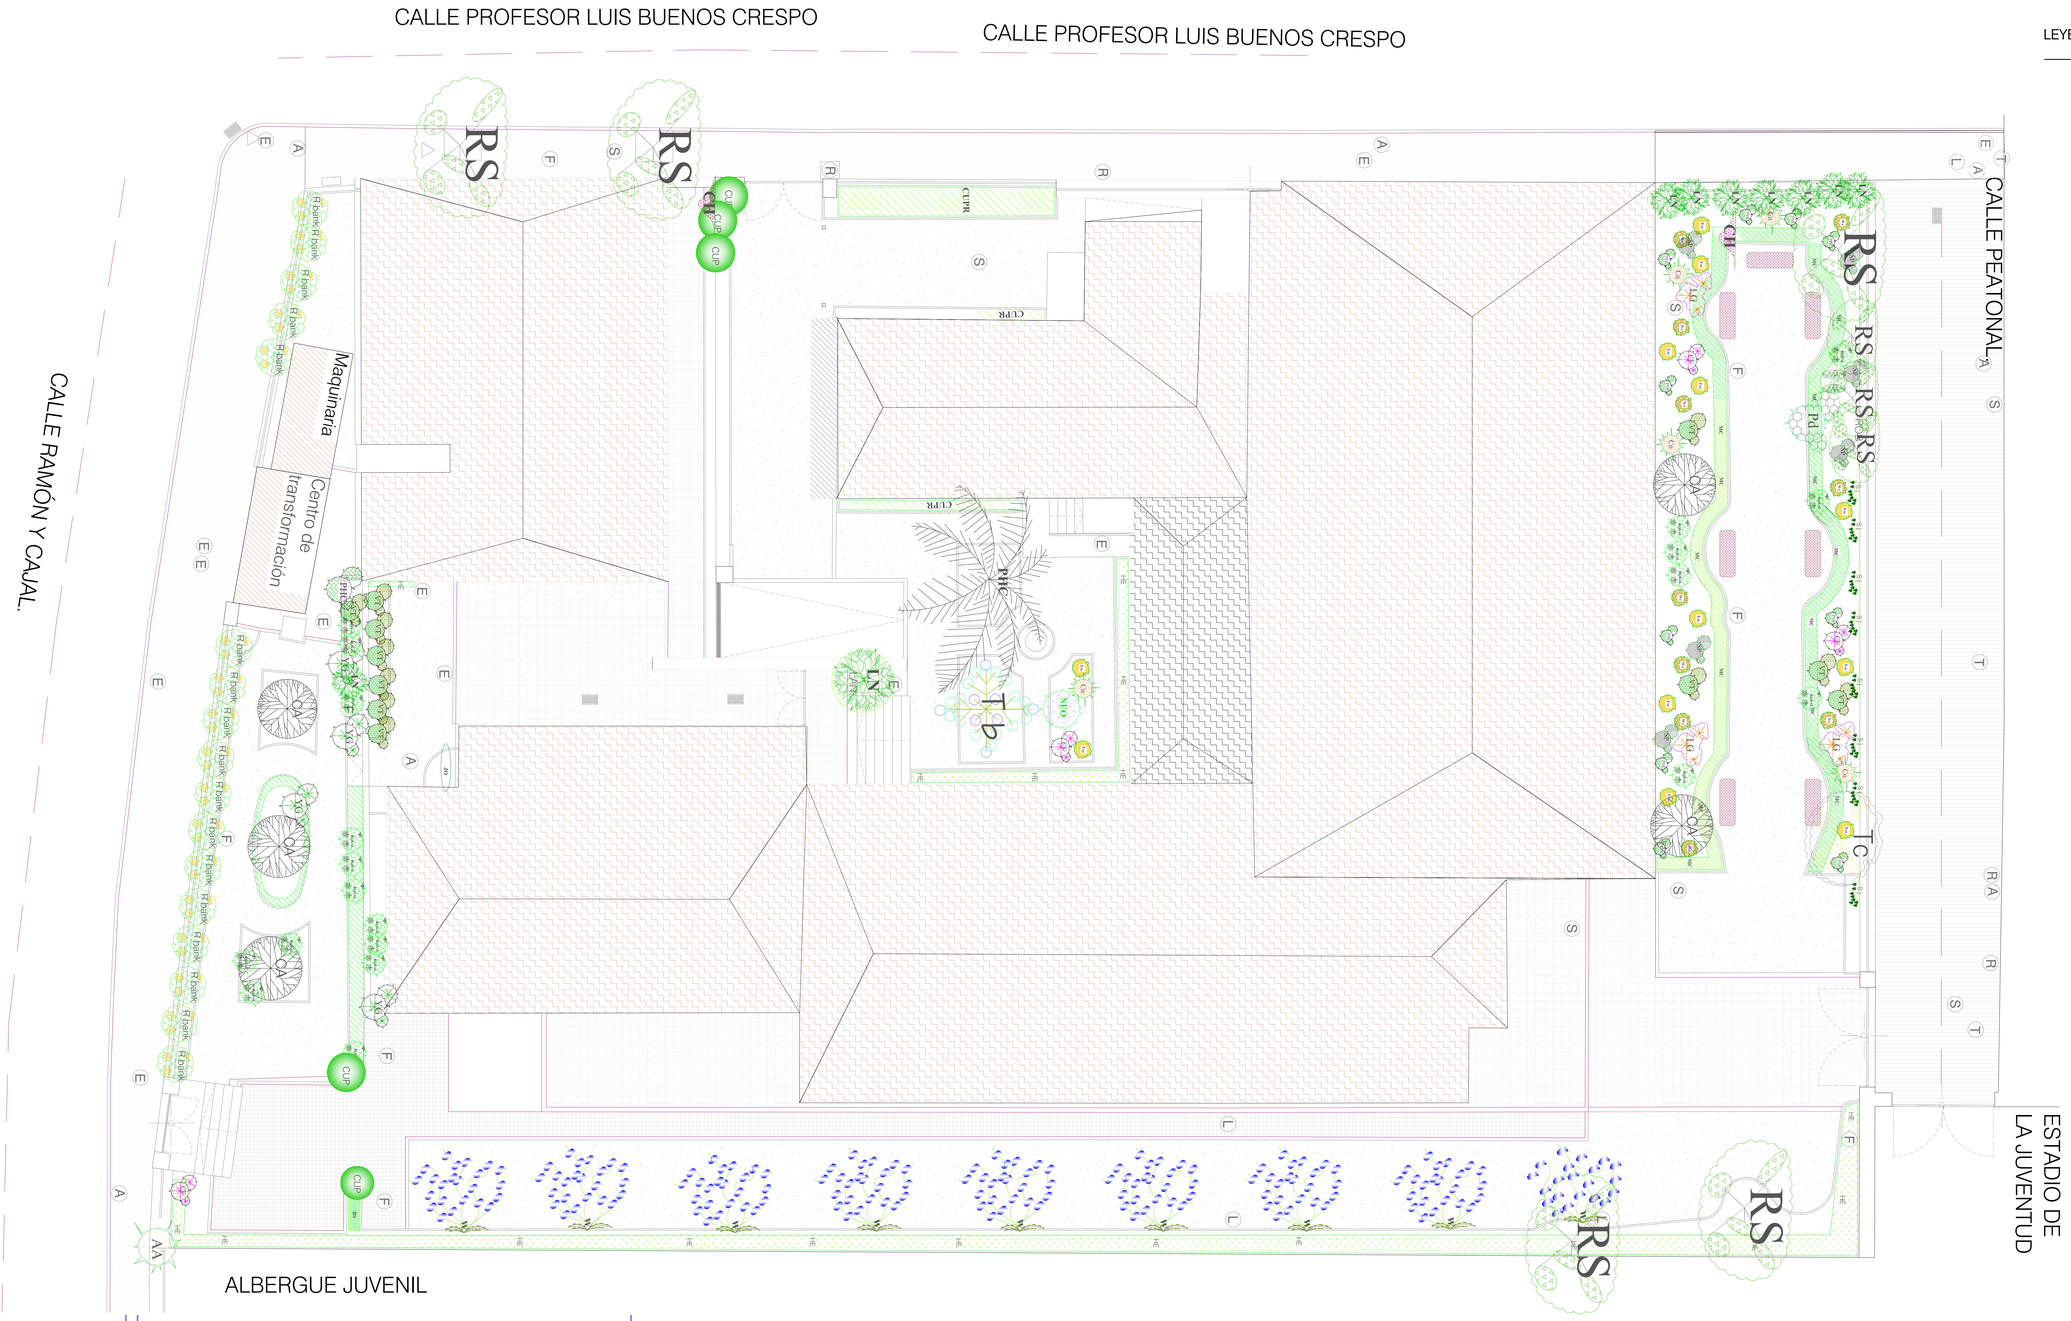

LEYENDA

- Abelia floribunda
- Ailanthus altissima
- Canna indica
- Cestum nocturnum
- Chaenomeles japónica
- Chimonanthus praecox
- Chrysanthemum
- Citrus aurantium
- Cotoneaster horizontalis
- Cupressus sempervirens
- Deutzia scabra
- Escalonia
- Hedera helix
- Jasminum officinale
- Lagerstroemia indica
- Laurus nobilis
- Myrtus communis
- Nerium oleander
- Parthenocisus tricuspidata
- Philadelphus coronarius
- Phoenix canariensis
- Prunus dulcis
- Punica granatum
- Rosa ssp
- Rosa Banksiana
- Robinia pseudoacacia
- Spiraea
- Syringa vulgaris
- Tilia cordata
- Solanun jazminoides
- Viburnum tinus
- Taxus baccata
- Wisteria sinensis
- Weigelia
- ***Yucca gloriosa***
- ***Seto arrayán(32 m2)***

VICERRECTORADO de INFRAESTRUCTURAS y CAMPUS

OFICINA de INFRAESTRUCTURAS y PATRIMONIO

UNIDAD TECNICA

INSTITUTO DEL AGUA

situación: C/ RAMON Y CAJAL Nº 4

plano: INVENTARIO DE ESPECIES VEGETALES AJARDINAMIENTO

fecha: 30-06-2012

escala: 1/200

levantamiento: UNIDAD TECNICA

distribución especies: JUAN M. DUGO ROSSI - SERVICIO DE JARDINES

plano nº: 06